


PARTER

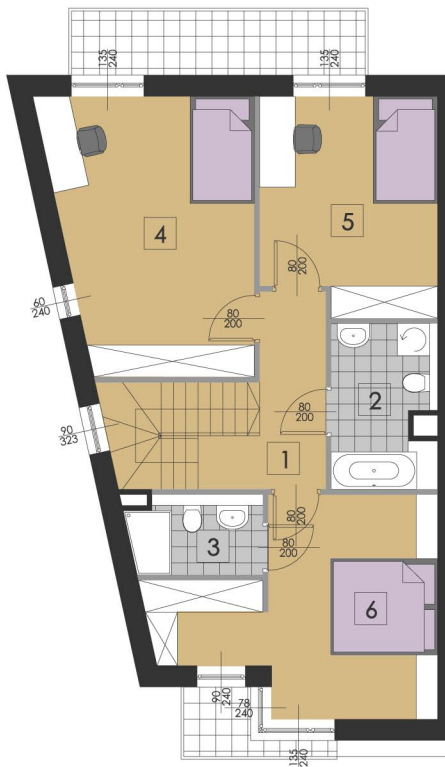

PIĘTRO

0 1 2 3 4 5m A4 SKALA 1:100

ZEBRA
ART STUDIO


PROJEKTANT

ZEBRA ART STUDIO

Sp. z o.o., biuro architektoniczne
01-949 WARSZAWA, UL. KASPIROWICZA 119 lok. 19
TEL 0-22 4001233 FAX 0-22 253 41 25
biuro@zebraart.pl
www.zebraart.pl



INWESTYCJA:
ul. Modlińska, Warszawa

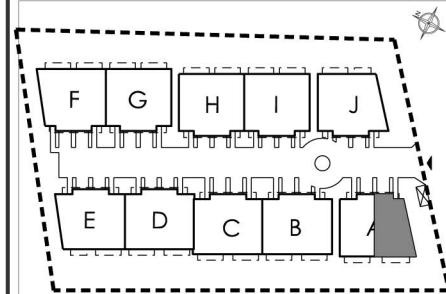

NR	NAZWA POMIESZCZENIA	POW. m ²
1	wiatrołap	3,68
2	toaleta	1,38
3	pokój dzienny/aneks kuchenny	44,14
4	garaż	16,64

PARTER

65,84

NR	NAZWA POMIESZCZENIA	POW. m ²
1	komunikacja	8,47
2	łazienka	5,68
3	łazienka	3,48
4	sypialnia	18,48
5	sypialnia	12,79
6	sypialnia	16,48

PIĘTRO

65,38

BUDYNEK	A
LOKAL	nr 1
IŁOŚĆ POKOI	4
POWIERZCHNIA UŻYTKOWA	131,22m ²