

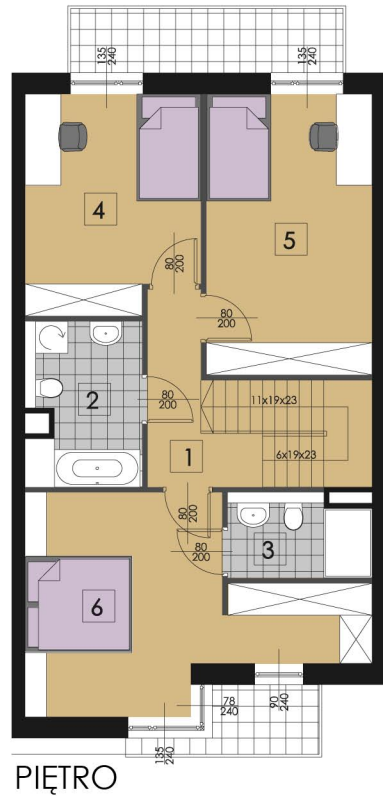


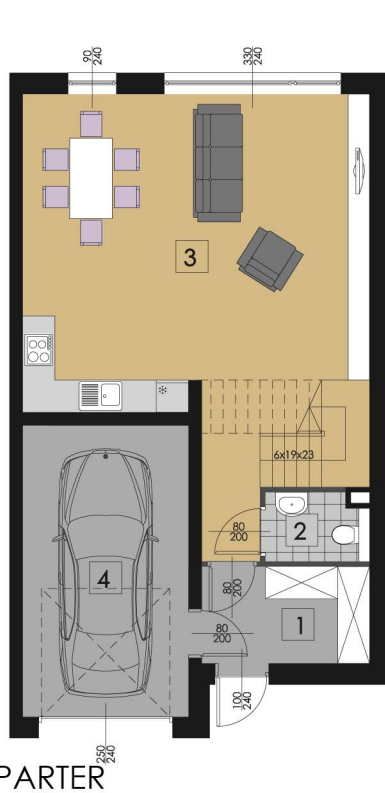

INWESTYCJA:
ul. Modlińska, Warszawa

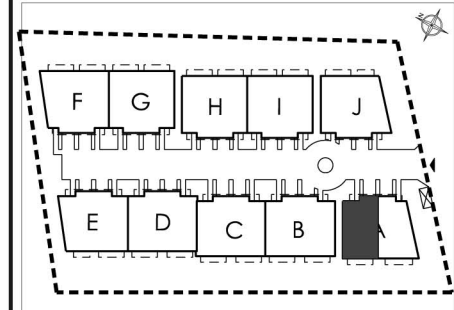

NR	NAZWA POMIESZCZENIA	POW. m ²
1	wiatrołap	5,54
2	toaleta	2,28
3	pokój dzienny/aneks kuchenny	41,79
4	garaż	16,64
PARTER		66,25

NR	NAZWA POMIESZCZENIA	POW. m ²
1	komunikacja	7,81
2	łazienka	6,30
3	łazienka	3,92
4	sypialnia	12,77
5	sypialnia	16,03
6	sypialnia	18,71
PIĘTRO		65,54

BUDYNEK	A
LOKAL	nr 2
ILOŚĆ POKOI	4
POWIERZCHNIA UŻYTKOWA	131,79m ²

0 1 2 3 4 5m A4 SKALA 1:100

ZEBRA
ART STUDIO

PROJEKTANT
ZEBRA ART STUDIO
Sp. z o.o., biuro architektoniczne
01-949 WARSZAWA, UL. KASPROWICZA 119 lok. 19
TEL 0-22 4001233 FAX 0-22 253 41 25
biuro@zebraart.pl
www.zebraart.pl