





PARTER

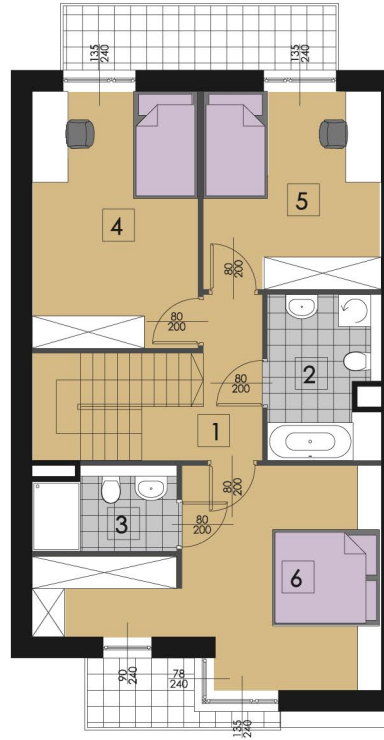

PIĘTRO

INWESTYCJA:
ul. Modlińska, Warszawa

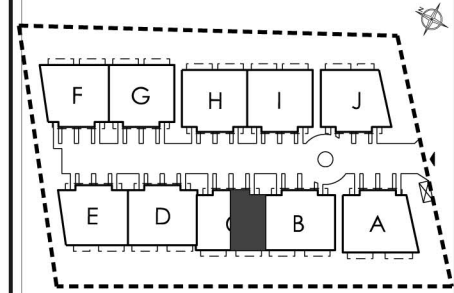

NR	NAZWA POMIESZCZENIA	POW. m ²
1	wiatrotrap	5,61
2	toaleta	2,24
3	pokój dzienny/aneks kuchenny	39,26
4	garaż	16,64
PARTER		63,75

NR	NAZWA POMIESZCZENIA	POW. m ²
1	komunikacja	7,54
2	łazienka	6,11
3	łazienka	3,92
4	sypialnia	14,64
5	sypialnia	12,11
6	sypialnia	18,84
PIĘTRO		63,16

BUDYNEK	C
LOKAL	nr 1
ILOŚĆ POKOI	4
POWIERZCHNIA UŻYTKOWA	126,91m ²

0 1 2 3 4 5m A4 SKALA 1:100

ZEBRA
ART STUDIO

PROJEKTANT
ZEBRA ART STUDIO

Sp. z o.o., biuro architektoniczne
01-949 WARSZAWA, UL. KASPROWICZA 119 lok. 19
TEL 0-22 4001233 FAX 0-22 253 41 25
biuro@zebraart.pl
www.zebraart.pl