



PARTER

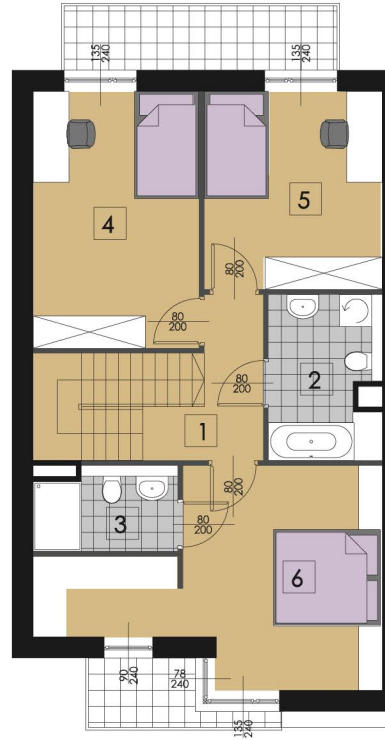

PIĘTRO

INWESTYCJA:  
ul. Modlińska, Warszawa

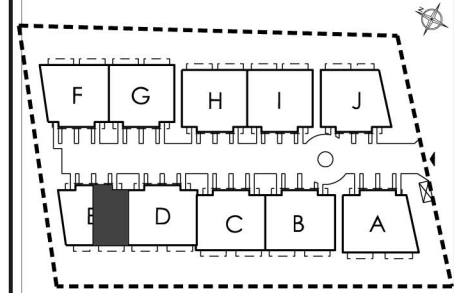

NR	NAZWA POMIESZCZENIA	POW. m <sup>2</sup>
1	wiatrotrap	5,61
2	toaleta	2,24
3	pokój dzienny/aneks kuchenny	39,26
4	garaż	16,64
<b>PARTER</b>		<b>63,75</b>

NR	NAZWA POMIESZCZENIA	POW. m <sup>2</sup>
1	komunikacja	7,54
2	łazienka	6,11
3	łazienka	3,92
4	sypialnia	14,64
5	sypialnia	12,11
6	sypialnia	18,84
<b>PIĘTRO</b>		<b>63,16</b>

BUDYNEK	E
LOKAL	nr 1
ILOŚĆ POKOI	4
POWIERZCHNIA UŻYTKOWA	126,91m <sup>2</sup>

0 1 2 3 4 5m A4 SKALA 1:100

ZEBRA  
ART STUDIO

PROJEKTANT  
**ZEBRA ART STUDIO**  
Sp. z o.o. biuro architektoniczne  
01-949 WARSZAWA, UL. KADŁUBOWICZA 119 lok. 19  
TEL. 0-22 4001233 FAX 0-22 253 41 25  
biuro@zebraart.pl  
www.zebraart.pl