



PARTER

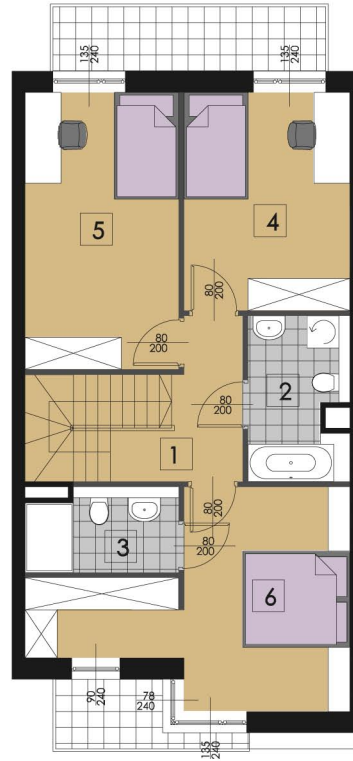

PIĘTRO

INWESTYCJA:
ul. Modlińska, Warszawa

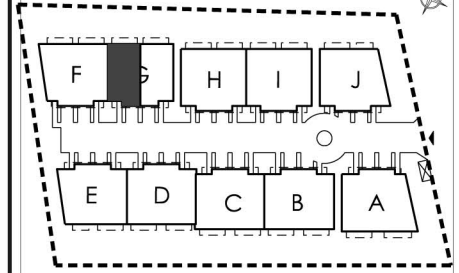

| NR | NAZWA POMIESZCZENIA | POW. m ² |
|---------------|------------------------------|---------------------|
| 1 | wiatrotop | 4,79 |
| 2 | toaleta | 1,71 |
| 3 | pokój dzienny/aneks kuchenny | 38,82 |
| 4 | garaż | 16,64 |
| PARTER | | 61,96 |

| NR | NAZWA POMIESZCZENIA | POW. m ² |
|---------------|---------------------|---------------------|
| 1 | komunikacja | 7,55 |
| 2 | łazienka | 5,41 |
| 3 | łazienka | 4,19 |
| 4 | sypialnia | 12,43 |
| 5 | sypialnia | 14,63 |
| 6 | sypialnia | 17,09 |
| PIĘTRO | | 61,30 |

| | |
|-----------------------|----------------------|
| BUDYNEK | G |
| LOKAL | nr 1 |
| IŁOŚĆ POKOI | 4 |
| POWIERZCHNIA UŻYTKOWA | 123,26m ² |

0 2 4 6m A4 SKALA 1:100

ZEBRA
ART STUDIO

PROJEKTANT

ZEBRA ART STUDIO

Sp. z o.o., biuro architektoniczne
01-949 WARSZAWA, UL. KASPIŃCOWICZA 119 lok. 19
TEL. 0-22 4001233 FAX 0-22 253 41 25
biuro@zebraart.pl
www.zebraart.pl