



PARTER

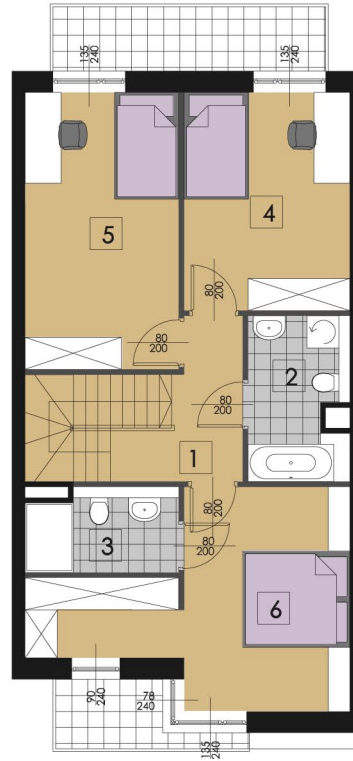

PIĘTRO

INWESTYCJA:  
ul. Modlińska, Warszawa

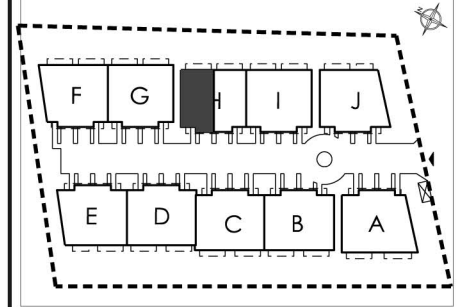

| NR            | NAZWA POMIESZCZENIA          | POW. m <sup>2</sup> |
|---------------|------------------------------|---------------------|
| 1             | wiatrołap                    | 4,79                |
| 2             | toaleta                      | 1,71                |
| 3             | pokój dzienny/aneks kuchenny | 38,82               |
| 4             | garaż                        | 16,64               |
| <b>PARTER</b> |                              | <b>61,96</b>        |

| NR            | NAZWA POMIESZCZENIA | POW. m <sup>2</sup> |
|---------------|---------------------|---------------------|
| 1             | komunikacja         | 7,55                |
| 2             | łazienka            | 5,41                |
| 3             | łazienka            | 4,19                |
| 4             | sypialnia           | 12,43               |
| 5             | sypialnia           | 14,63               |
| 6             | sypialnia           | 17,09               |
| <b>PIĘTRO</b> |                     | <b>61,30</b>        |

|                       |                      |
|-----------------------|----------------------|
| BUDYNEK               | H                    |
| LOKAL                 | nr 1                 |
| ILOŚĆ POKOI           | 4                    |
| POWIERZCHNIA UŻYTKOWA | 123,26m <sup>2</sup> |

0 1 2 3 4 5m A4 SKALA 1:100

ZEBRA  
ART STUDIO

PROJEKTANT

ZEBRA ART STUDIO

Sp. z o.o. biuro architektoniczne  
01-949 WARSZAWA, UL. KASPROWICZA 119 lok. 19  
TEL. 0-22 4001233 FAX 0-22 253 41 25  
biuro@zebraart.pl  
www.zebraart.pl