



PARTER

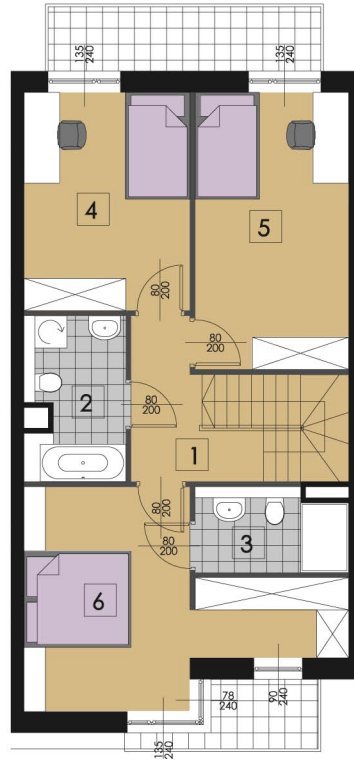

PIĘTRO

INWESTYCJA:  
ul. Modlińska, Warszawa

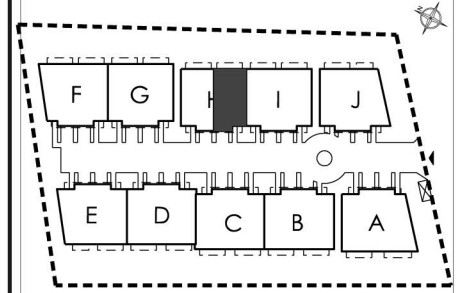

NR	NAZWA POMIESZCZENIA	POW. m <sup>2</sup>
1	wiatrołap	4,79
2	toaleta	1,71
3	pokój dzienny/aneks kuchenny	38,82
4	garaż	16,64
<b>PARTER</b>		<b>61,96</b>

NR	NAZWA POMIESZCZENIA	POW. m <sup>2</sup>
1	komunikacja	7,55
2	łazienka	5,41
3	łazienka	4,19
4	sypialnia	12,43
5	sypialnia	14,63
6	sypialnia	17,09
<b>PIĘTRO</b>		<b>61,30</b>

BUDYNEK	H
LOKAL	nr 2
ILOŚĆ POKOI	4
POWIERZCHNIA UŻYTKOWA	123,26m <sup>2</sup>

0 2 4 6m A4 SKALA 1:100

ZEBRA  
ART STUDIO

PROJEKTANT

ZEBRA ART STUDIO

Sp. z o.o., biuro architektoniczne  
01-949 WARSZAWA, UL. KASPROWICZA 119 lok. 19  
TEL 0-22 4001233 FAX 0-22 253 41 25  
biuro@zebraart.pl  
www.zebraart.pl