



PARTER

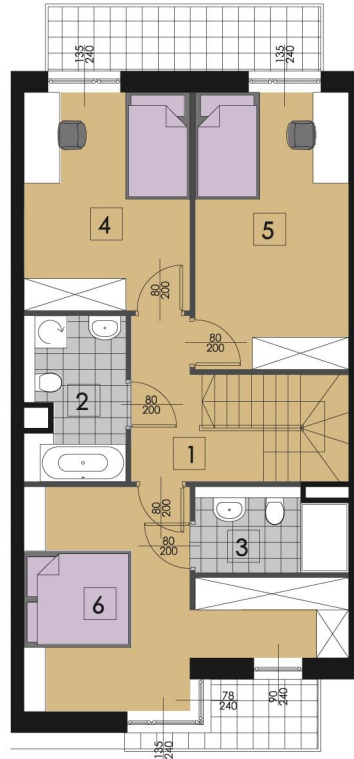

PIĘTRO

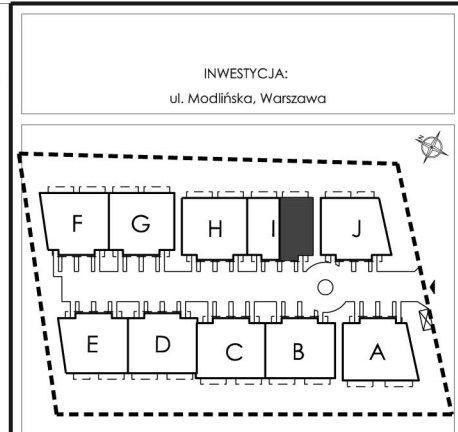

NR	NAZWA POMIESZCZENIA	POW. m ²
1	wiatrołap	4,79
2	toaleta	1,71
3	pokój dzienny/aneks kuchenny	38,82
4	garaż	16,64
PARTER		61,96

NR	NAZWA POMIESZCZENIA	POW. m ²
1	komunikacja	7,55
2	łazienka	5,41
3	łazienka	4,19
4	sypialnia	12,43
5	sypialnia	14,63
6	sypialnia	17,09
PIĘTRO		61,30

BUDYNEK	I
LOKAL	nr 2
IŁOŚĆ POKOI	4
POWIERZCHNIA UŻYTKOWA	123,26m ²

0 1 2 3 4 5m A4 SKALA 1:100

ZEBRA
ART STUDIO

PROJEKTANT

ZEBRA ART STUDIO

Sp. z o.o., biuro architektoniczne
01-949 WARSZAWA, UL. KASPROWICZA 119 lok. 19
TEL 0-22 4001233 FAX 0-22 253 41 25
biuro@zebraart.pl
www.zebraart.pl