


Skala 1:100

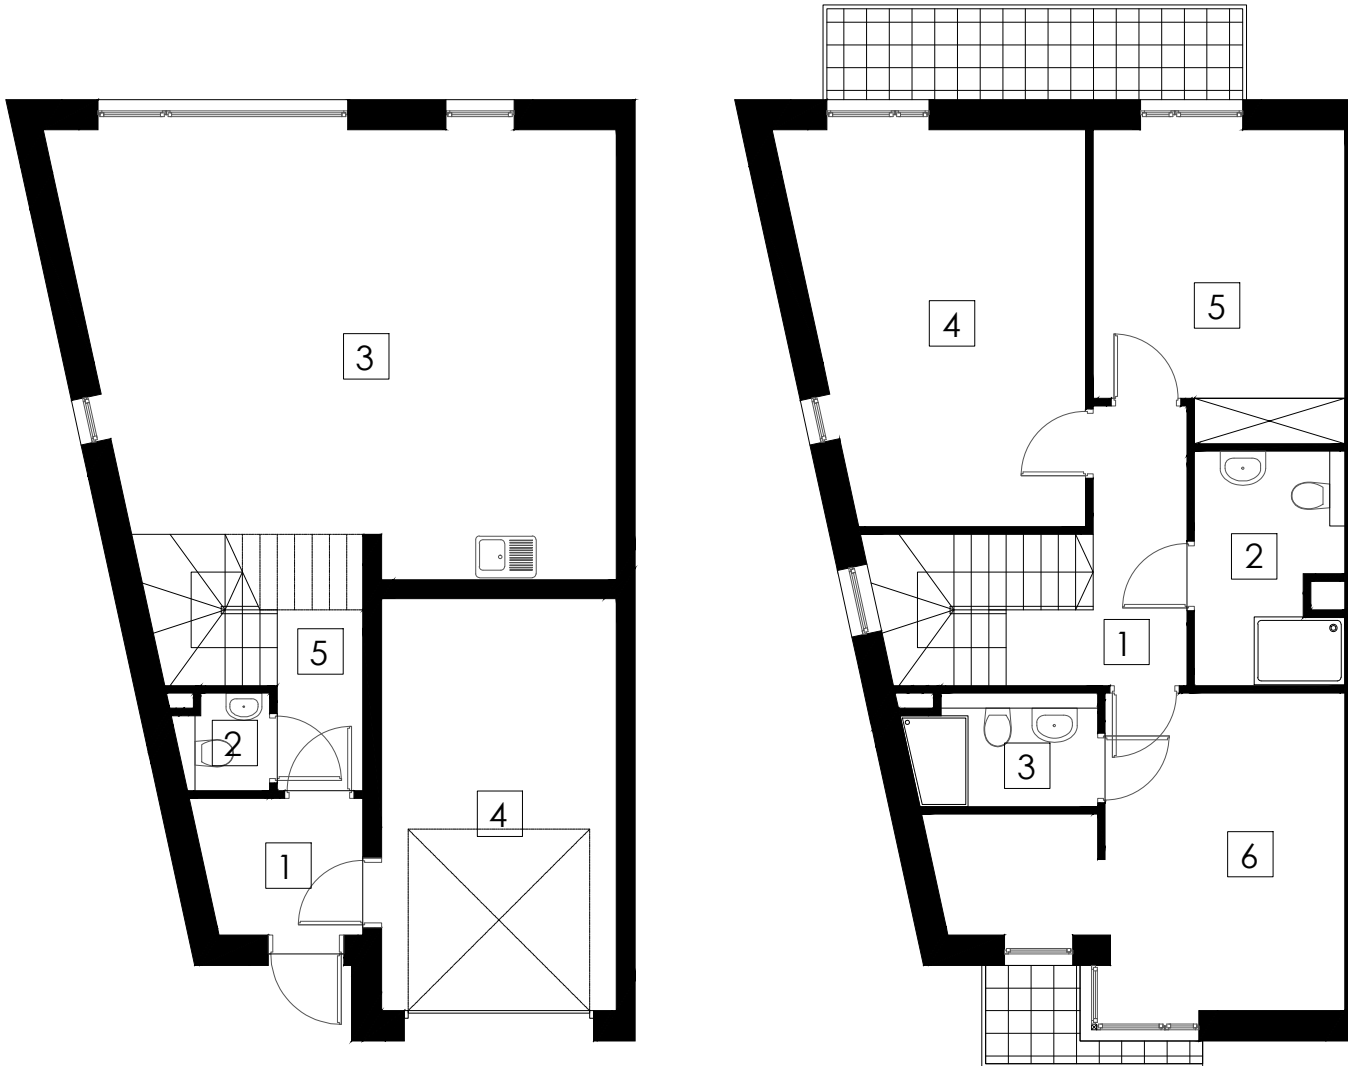


PARTER


PIĘTRO

AS-GEO Ubezpieczenia i  
 Geodezja Konrad Walczuk  
 Ul. Gubinowska 7 lok. 51A  
 02-956 Warszawa

Orientacja

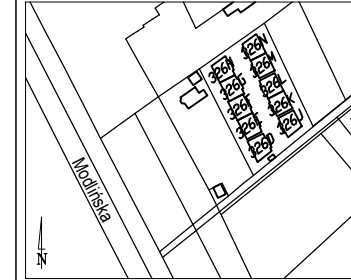

Rzut lokalu na kondygnacji budynku

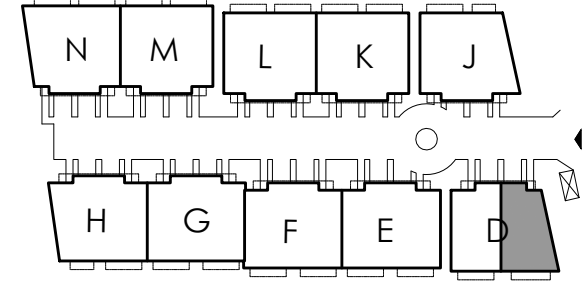

Adres ul. Modlińska 326D  
 03-152 Warszawa

Mieszkanie 1

Nr	NAZWA POMIESZCZENIA PARTER	POW. [m <sup>2</sup> ]
1	wiatrołap	3.68
2	toaleta	1.56
3	pokój dzienny/aneks kuchenny	39.21
5	hall	5.22
<b>POWIERZCHNIA UŻYTKOWA PARTER</b>		<b>49.67</b>

Nr	NAZWA POMIESZCZENIA PIĘTRO	POW. [m <sup>2</sup> ]
1	komunikacja	8.47
2	łazienka	5.83
3	łazienka	3.64
4	sypialnia	18.54
5	sypialnia	12.77
6	sypialnia	16.51
<b>POWIERZCHNIA UŻYTKOWA PIĘTRO</b>		<b>65.76</b>

<b>POWIERZCHNIA UŻYTKOWA PARTER+PIĘTRO</b>		<b>115.43</b>
4	pomieszczenie przynależne- garaż	16.76

<b>BILANS POWIERZCHNI PARTER+PIĘTRO</b>		
1	Powierzchnia użytkowa	115.43
2	Powierzchnia przynależna	16.76