





Skala 1:100

Orientacja

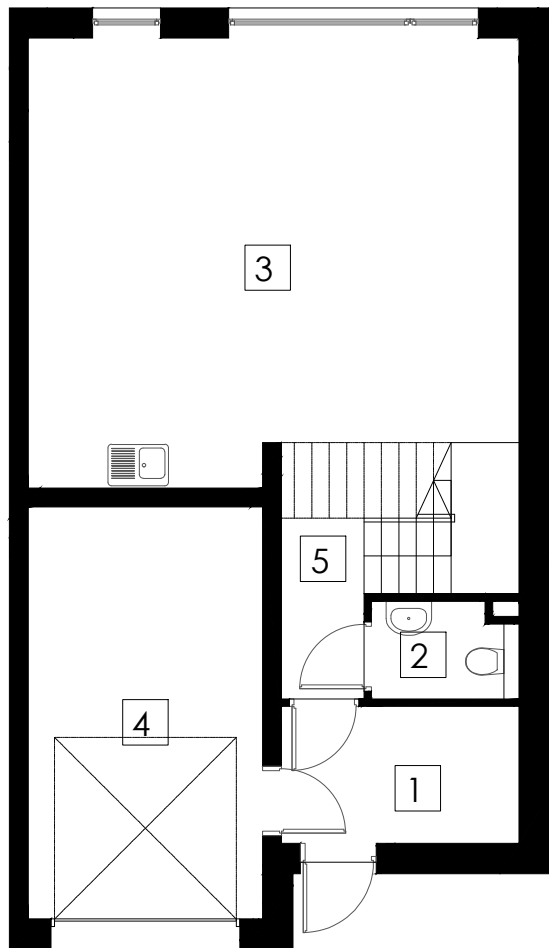


PARTER

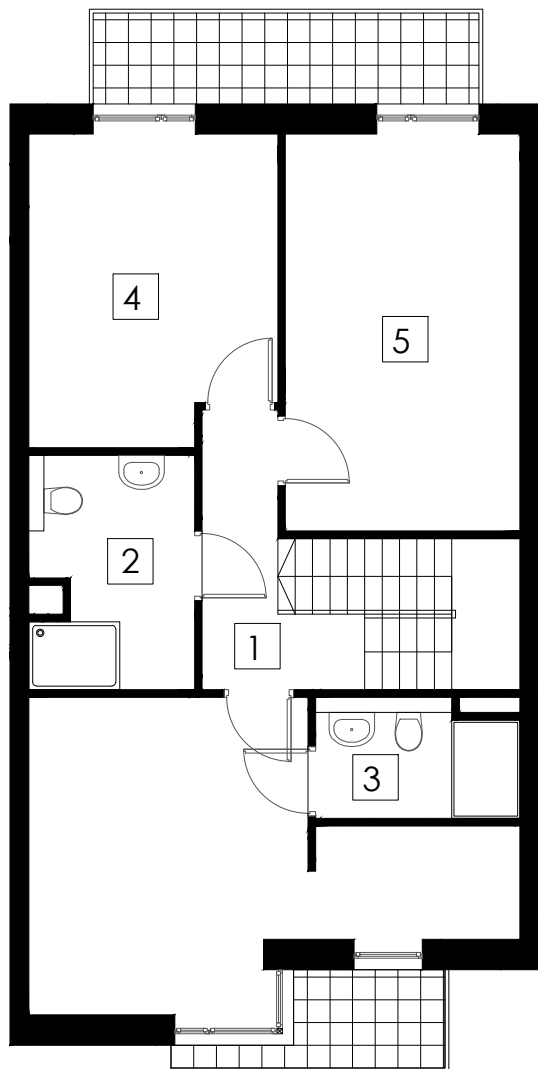

PIĘTRO

Rzut lokalu na kondygnacji budynku

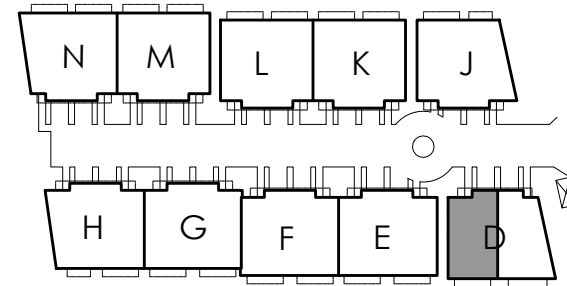

Adres

ul. Modlińska 326D
03-152 Warszawa

Mieszkanie

2

Nr	NAZWA POMIESZCZENIA PARTER	POW. [m ²]
1	wiatrołap	5.51
2	toaleta	2.40
3	pokój dzienny/aneks kuchenny	36.34
5	hall	5.62
POWIERZCHNIA UŻYTKOWA PARTER		49.87
Nr	NAZWA POMIESZCZENIA PIĘTRO	POW. [m ²]
1	komunikacja	7.89
2	łazienka	6.39
3	łazienka	4.15
4	sypialnia	12.69
5	sypialnia	15.88
6	sypialnia	18.81
POWIERZCHNIA UŻYTKOWA PIĘTRO		65.81
4	pomieszczenie przynależne- garaż	16.69
BILANS POWIERZCHNI PARTER+PIĘTRO		
1	Powierzchnia użytkowa	115.68
2	Powierzchnia przynależna	16.69