



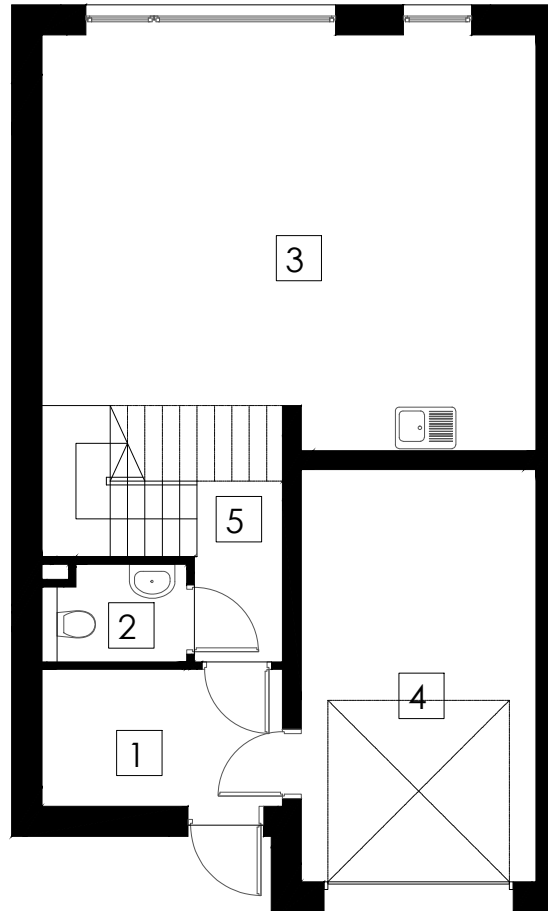


Skala 1:100

Orientacja

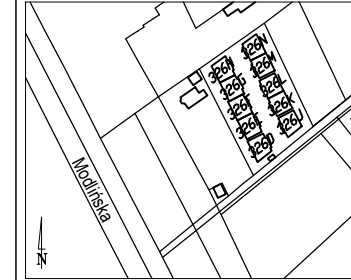


PARTER

AS-GEO Ubezpieczenia i  
 Geodezja Konrad Walczuk  
 Ul. Gubinowska 7 lok. 51A  
 02-956 Warszawa

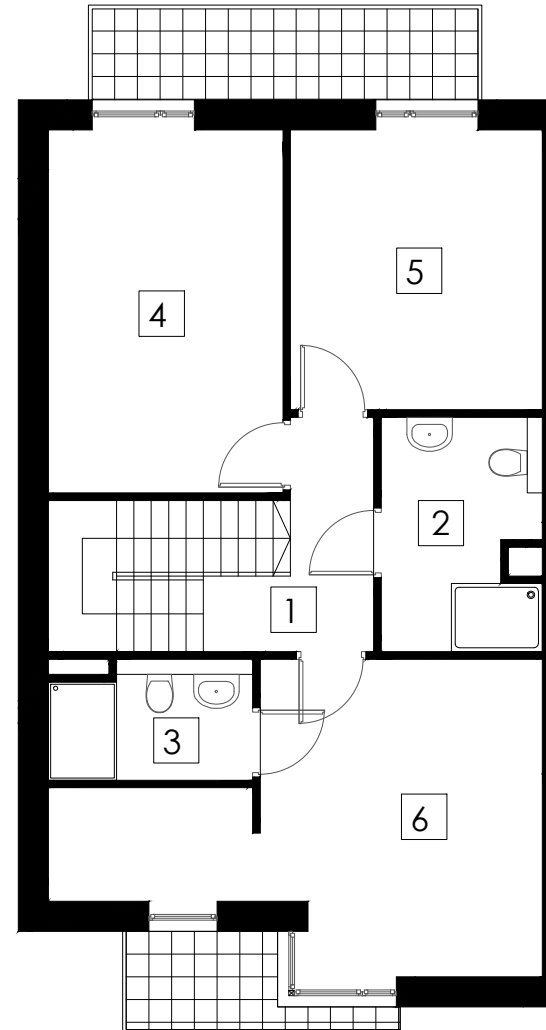

PIĘTRO

Rzut lokalu na kondygnacji budynku

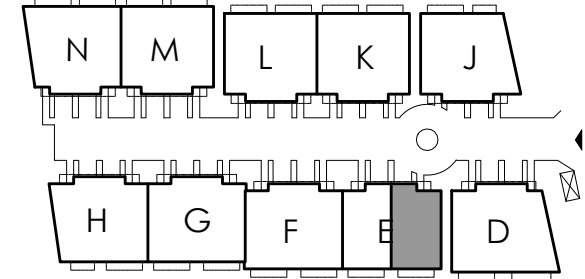

Adres

ul. Modlińska 326E  
 03-152 Warszawa

Mieszkanie

1

Nr	NAZWA POMIESZCZENIA PARTER	POW. [m <sup>2</sup> ]
1	wiatrołap	5.48
2	toaleta	2.41
3	pokój dzienny/aneks kuchenny	33.67
5	hall	5.78
POWIERZCHNIA UŻYTKOWA PARTER		47.34
Nr	NAZWA POMIESZCZENIA PIĘTRO	POW. [m <sup>2</sup> ]
1	komunikacja	7.51
2	łazienka	6.13
3	łazienka	4.14
4	sypialnia	14.49
5	sypialnia	12.08
6	sypialnia	19.07
POWIERZCHNIA UŻYTKOWA PIĘTRO		63.42
4	pomieszczenie przynależne- garaż	16,79
BILANS POWIERZCHNI PARTER+PIĘTRO		
1	Powierzchnia użytkowa	110.76
2	Powierzchnia przynależna	16.79

Data wykonania: 15.04.2024 r.