

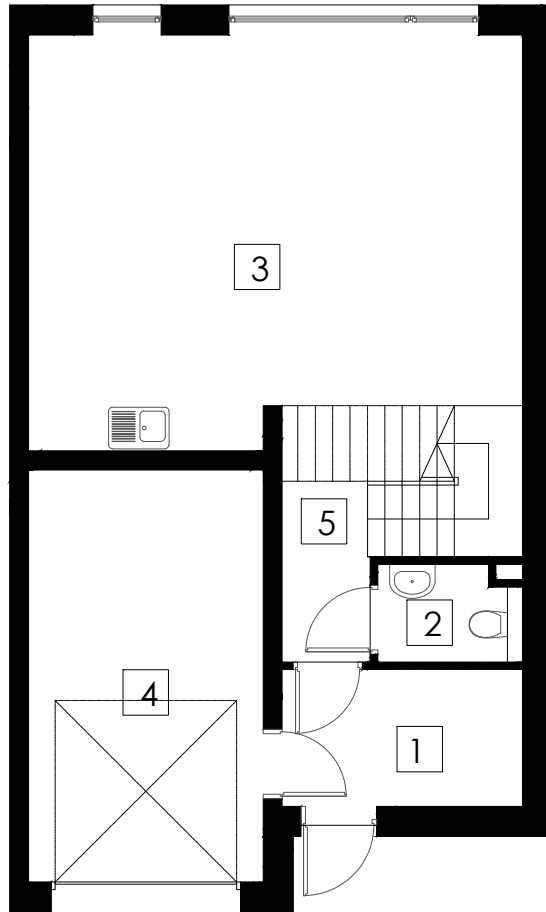


Skala 1:100

Orientacja

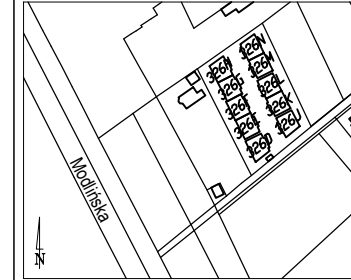


PARTER

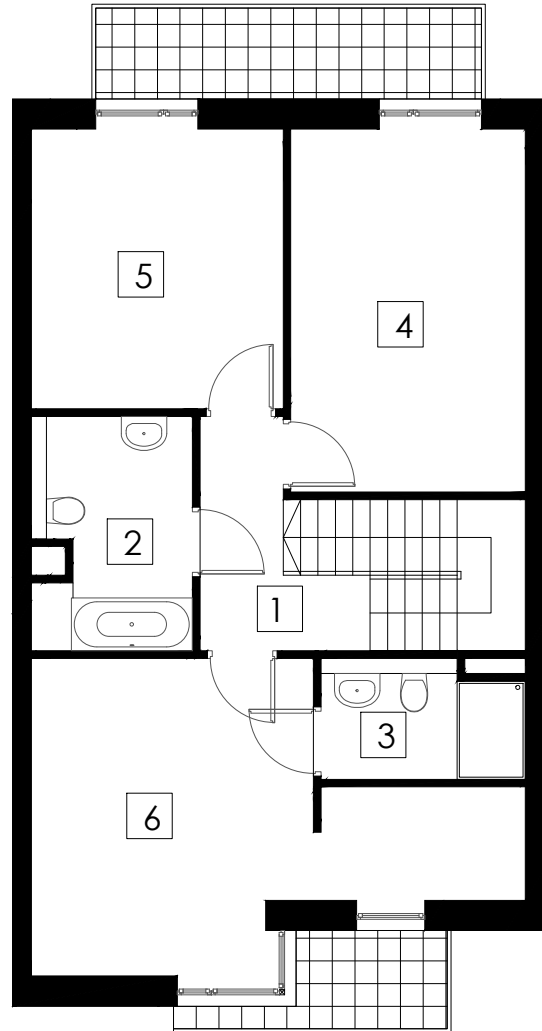

PIĘTRO

Rzut lokalu na kondygnacji budynku

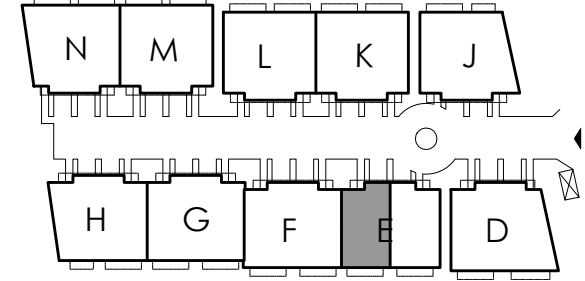

Adres ul. Modlińska 326E
03-152 Warszawa

Mieszkanie 2

Nr	NAZWA POMIESZCZENIA PARTER	POW. [m ²]
1	wiatrołap	5.59
2	toaleta	2.40
3	pokój dzienny/aneks kuchenny	33.42
5	hall	5.77
POWIERZCHNIA UŻYTKOWA PARTER		47.18

Nr	NAZWA POMIESZCZENIA PIĘTRO	POW. [m ²]
1	komunikacja	7.55
2	łazienka	6.26
3	łazienka	4.21
4	sypialnia	14.44
5	sypialnia	11.92
6	sypialnia	19.01
POWIERZCHNIA UŻYTKOWA PIĘTRO		63.39

4	pomieszczenie przynależne- garaż	16.79
BILANS POWIERZCHNI PARTER+PIĘTRO		

1	Powierzchnia użytkowa	110.57
2	Powierzchnia przynależna	16.79