





Skala 1:100

Orientacja

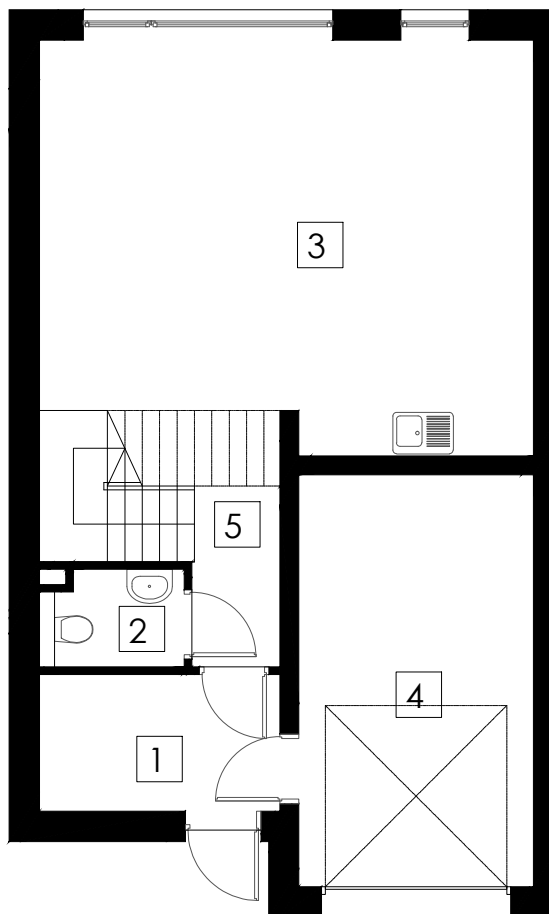


PARTER

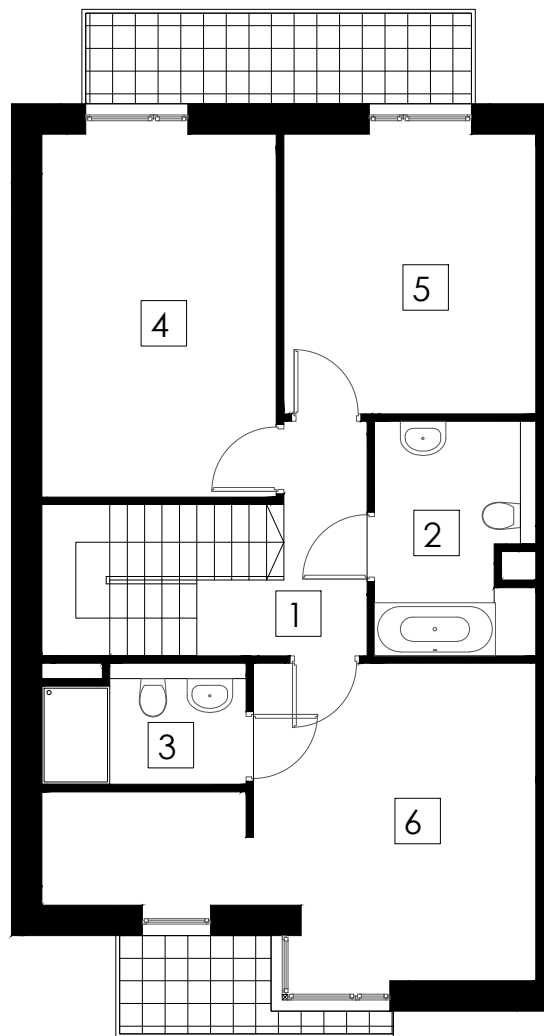

PIĘTRO

AS-GEO Ubezpieczenia i
 Geodezja Konrad Walczuk
 Ul. Gubinowska 7 lok. 51A
 02-956 Warszawa

Rzut lokalu na kondygnacji budynku

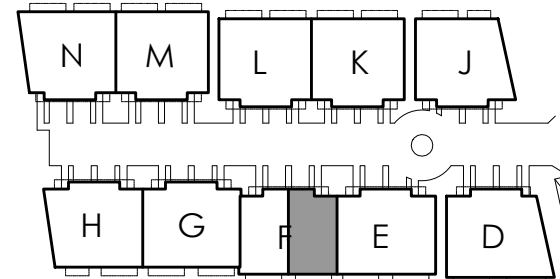

Adres

ul. Modlińska 326F
 03-152 Warszawa

Mieszkanie

1

Nr	NAZWA POMIESZCZENIA PARTER	POW. [m ²]
1	wiatrołap	5.63
2	toaleta	2.41
3	pokój dzienny/aneks kuchenny	33.43
5	hall	5.78
POWIERZCHNIA UŻYTKOWA PARTER		47.25
Nr	NAZWA POMIESZCZENIA PIĘTRO	POW. [m ²]
1	komunikacja	7.54
2	łazienka	6.27
3	łazienka	4.06
4	sypialnia	14.40
5	sypialnia	12.14
6	sypialnia	18.84
POWIERZCHNIA UŻYTKOWA PIĘTRO		63.25
4	pomieszczenie przynależne- garaż	16.79
BILANS POWIERZCHNI PARTER+PIĘTRO		
1	Powierzchnia użytkowa	110.50
2	Powierzchnia przynależna	16.79

Data wykonania: 15.04.2024 r.