



Skala 1:100

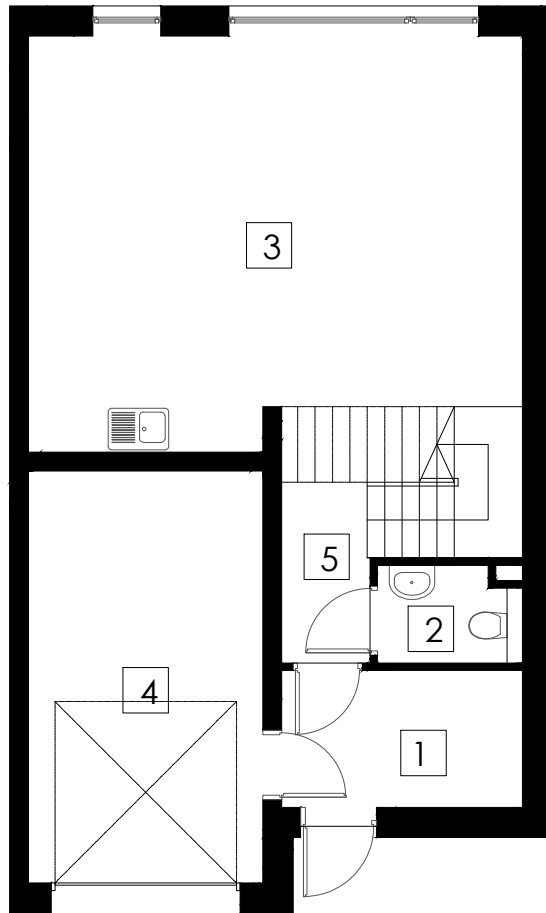


PARTER

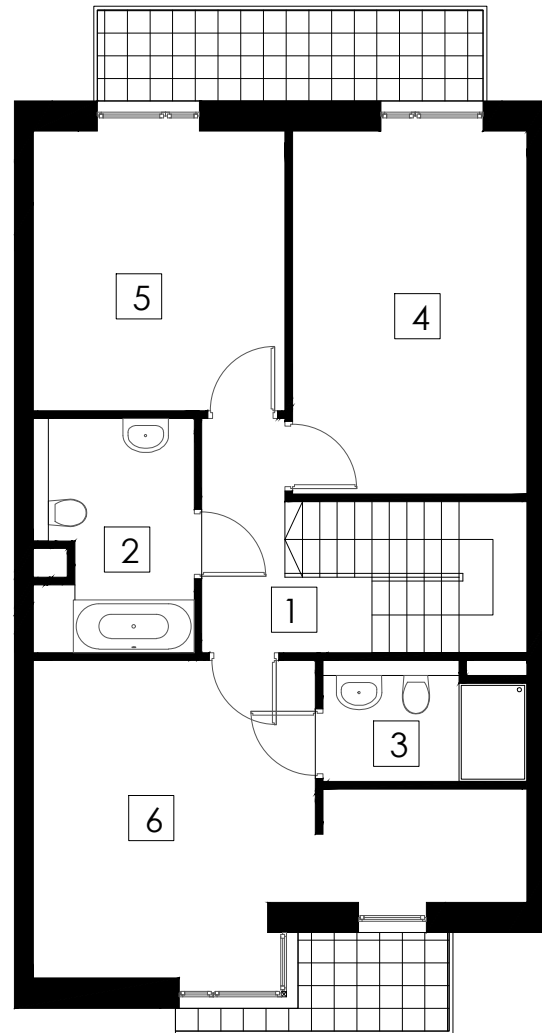

PIĘTRO

Rzut lokalu na kondygnacji budynku

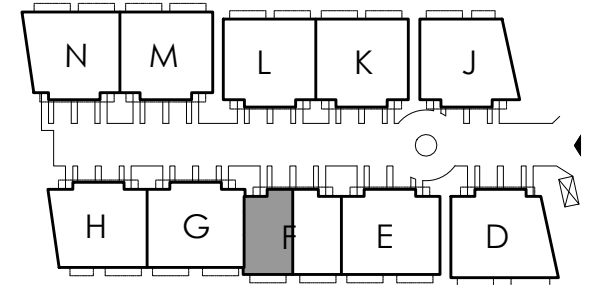

Adres ul. Modlińska 326F
03-152 Warszawa

Mieszkanie 2

| Nr | NAZWA POMIESZCZENIA PARTER | POW. [m ²] |
|-------------------------------------|------------------------------|------------------------|
| 1 | wiatrołap | 5.63 |
| 2 | toaleta | 2.43 |
| 3 | pokój dzienny/aneks kuchenny | 33.46 |
| 5 | hall | 5.78 |
| POWIERZCHNIA UŻYTKOWA PARTER | | 47.30 |

| Nr | NAZWA POMIESZCZENIA PIĘTRO | POW. [m ²] |
|-------------------------------------|----------------------------|------------------------|
| 1 | komunikacja | 7.54 |
| 2 | łazienka | 6.14 |
| 3 | łazienka | 4.11 |
| 4 | sypialnia | 14.44 |
| 5 | sypialnia | 12.18 |
| 6 | sypialnia | 18.98 |
| POWIERZCHNIA UŻYTKOWA PIĘTRO | | 63.39 |

| | | |
|---|----------------------------------|-------|
| 4 | pomieszczenie przynależne- garaż | 16.87 |
| BILANS POWIERZCHNI PARTER+PIĘTRO | | |

| | | |
|---|--------------------------|--------|
| 1 | Powierzchnia użytkowa | 110.69 |
| 2 | Powierzchnia przynależna | 16.87 |