
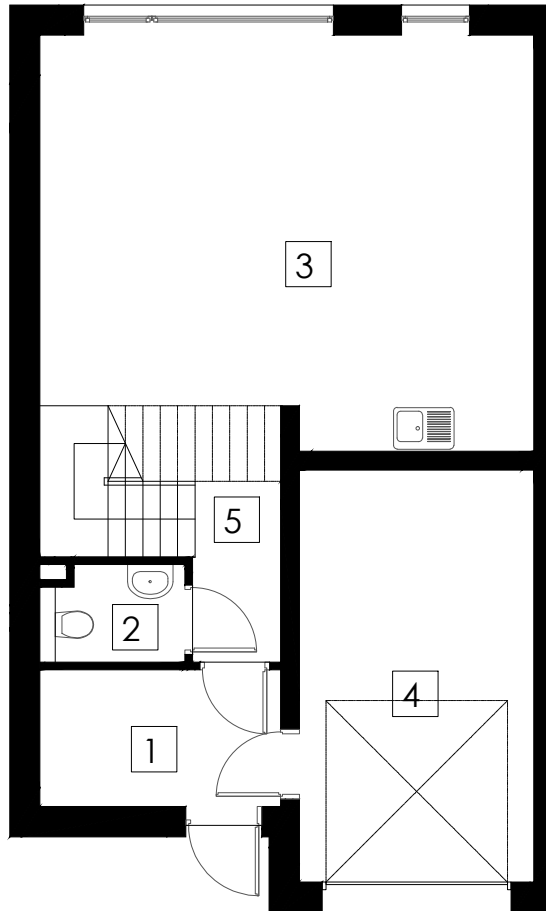



Skala 1:100

Orientacja

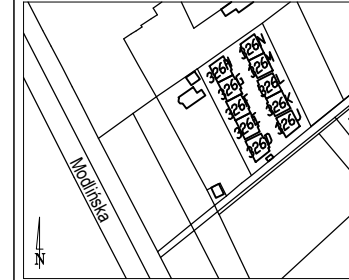


PARTER

AS-GEO Ubezpieczenia i
 Geodezja Konrad Walczuk
 Ul. Gubinowska 7 lok. 51A
 02-956 Warszawa

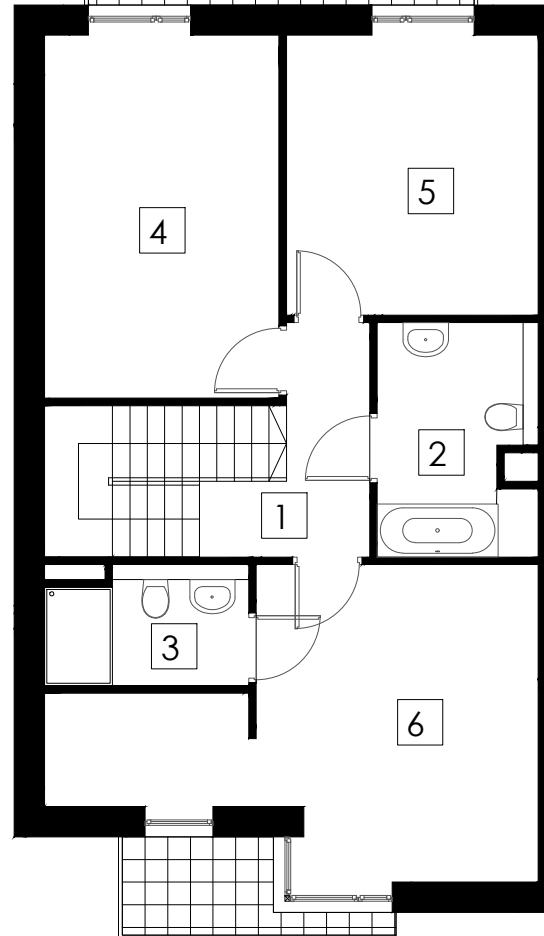

PIĘTRO

Rzut lokalu na kondygnacji budynku

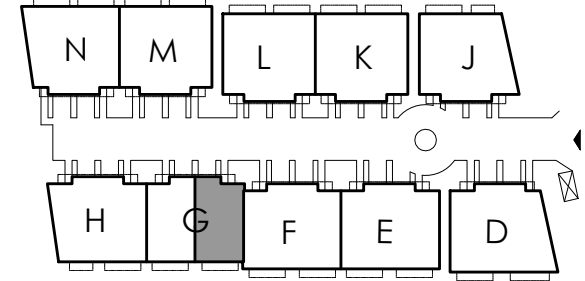

Adres

ul. Modlińska 326G
 03-152 Warszawa

Mieszkanie

1

Nr	NAZWA POMIESZCZENIA PARTER	POW. [m ²]
1	wiatrołap	5.63
2	toaleta	2.44
3	pokój dzienny/aneks kuchenny	33.89
5	hall	5.75

POWIERZCHNIA UŻYTKOWA PARTER 47.71

Nr	NAZWA POMIESZCZENIA PIĘTRO	POW. [m ²]
1	komunikacja	7.54
2	łazienka	6.26
3	łazienka	4.16
4	sypialnia	14.54
5	sypialnia	12.15
6	sypialnia	18.98

POWIERZCHNIA UŻYTKOWA PIĘTRO 63.63

4	pomieszczenie przynależne- garaż	16.67
---	----------------------------------	-------

BILANS POWIERZCHNI PARTER+PIĘTRO

1	Powierzchnia użytkowa	111.34
2	Powierzchnia przynależna	16.67