



Skala 1:100

Orientacja

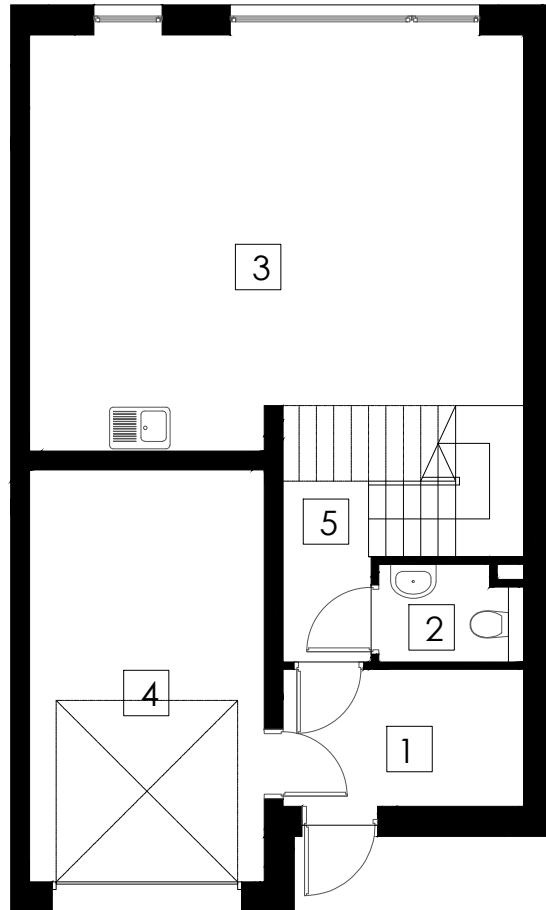


PARTER

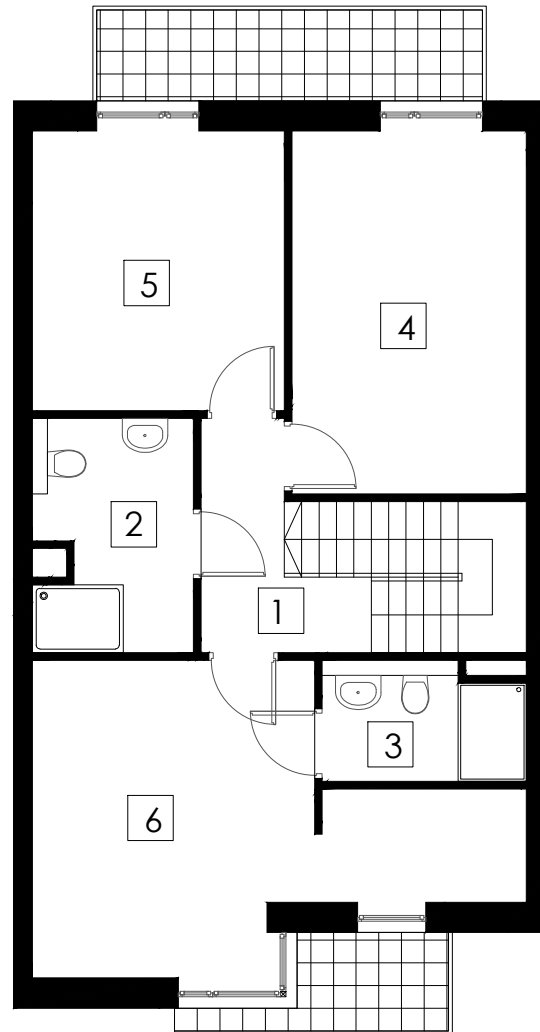

PIĘTRO

Rzut lokalu na kondygnacji budynku

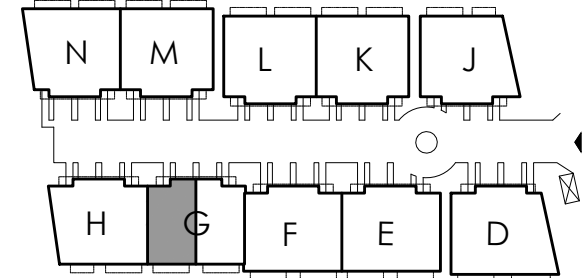

Adres ul. Modlińska 326G  
03-152 Warszawa

Mieszkanie 2

Nr	NAZWA POMIESZCZENIA PARTER	POW. [m <sup>2</sup> ]
1	wiatrołap	5.63
2	toaleta	2.44
3	pokój dzienny/aneks kuchenny	33.75
5	hall	5.75
<b>POWIERZCHNIA UŻYTKOWA PARTER</b>		<b>47.57</b>
Nr	NAZWA POMIESZCZENIA PIĘTRO	POW. [m <sup>2</sup> ]
1	komunikacja	7.54
2	łazienka	6.24
3	łazienka	4.13
4	sypialnia	14.66
5	sypialnia	12.04
6	sypialnia	19.03
<b>POWIERZCHNIA UŻYTKOWA PIĘTRO</b>		<b>63.64</b>
4	pomieszczenie przynależne- garaż	16.75
<b>BILANS POWIERZCHNI PARTER+PIĘTRO</b>		
1	Powierzchnia użytkowa	111.21
2	Powierzchnia przynależna	16.75