



Skala 1:100

Orientacja

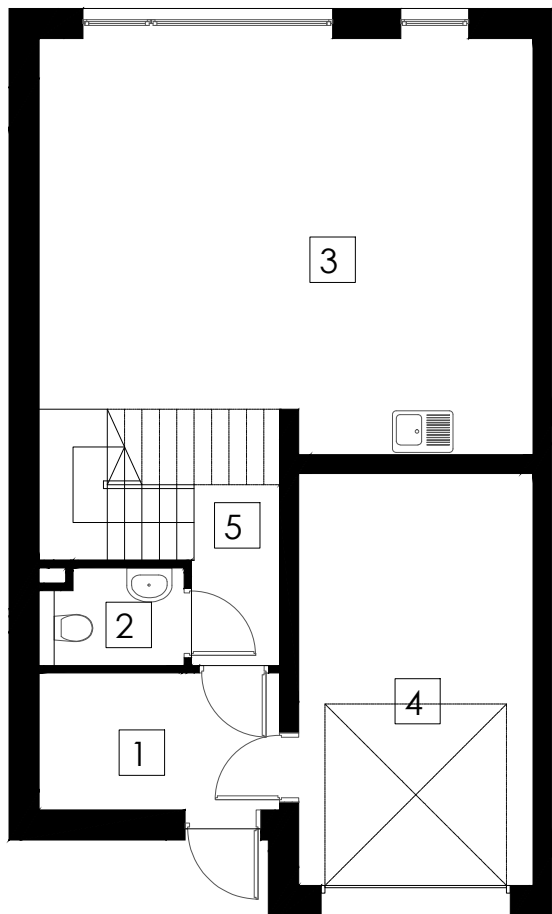


PARTER

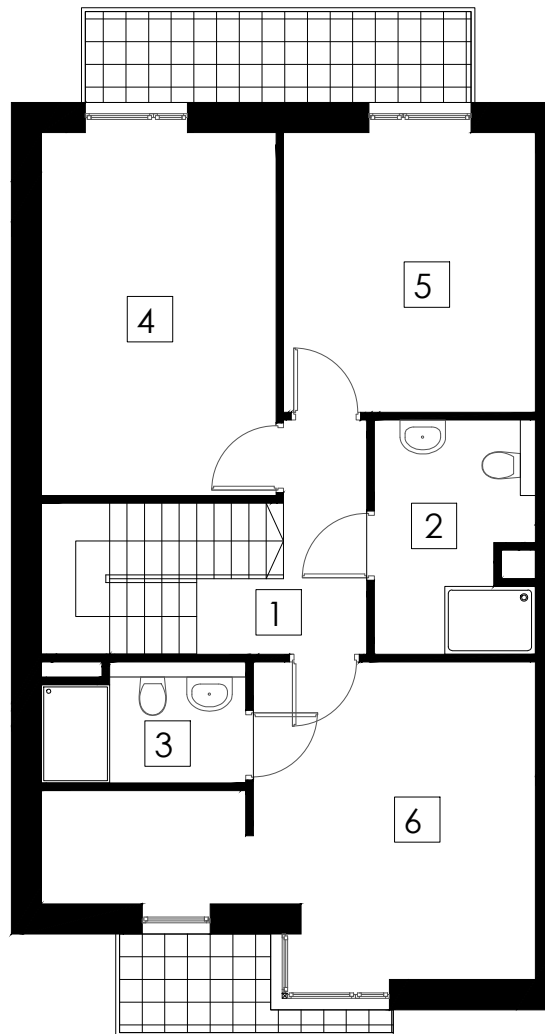

PIĘTRO

Rzut lokalu na kondygnacji budynku

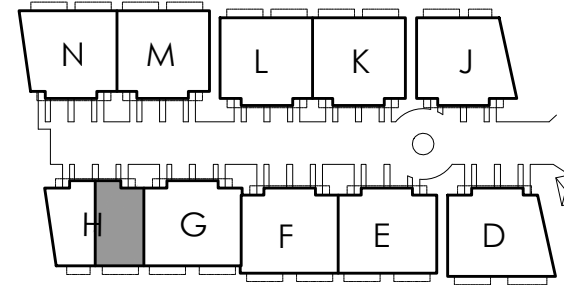

Adres ul. Modlińska 326H  
03-152 Warszawa

Mieszkanie 1

Nr	NAZWA POMIESZCZENIA PARTER	POW. [m <sup>2</sup> ]
1	wiatrołap	5.66
2	toaleta	2.41
3	pokój dzienny/aneks kuchenny	33.66
5	hall	5.75

POWIERZCHNIA UŻYTKOWA PARTER 47.48

Nr	NAZWA POMIESZCZENIA PIĘTRO	POW. [m <sup>2</sup> ]
1	komunikacja	7.54
2	łazienka	6.24
3	łazienka	4.14
4	sypialnia	14.63
5	sypialnia	12.01
6	sypialnia	19.02

POWIERZCHNIA UŻYTKOWA PIĘTRO 63.58

4	pomieszczenie przynależne- garaż	16.64
---	----------------------------------	-------

BILANS POWIERZCHNI PARTER+PIĘTRO

1	Powierzchnia użytkowa	111.06
2	Powierzchnia przynależna	16.64