

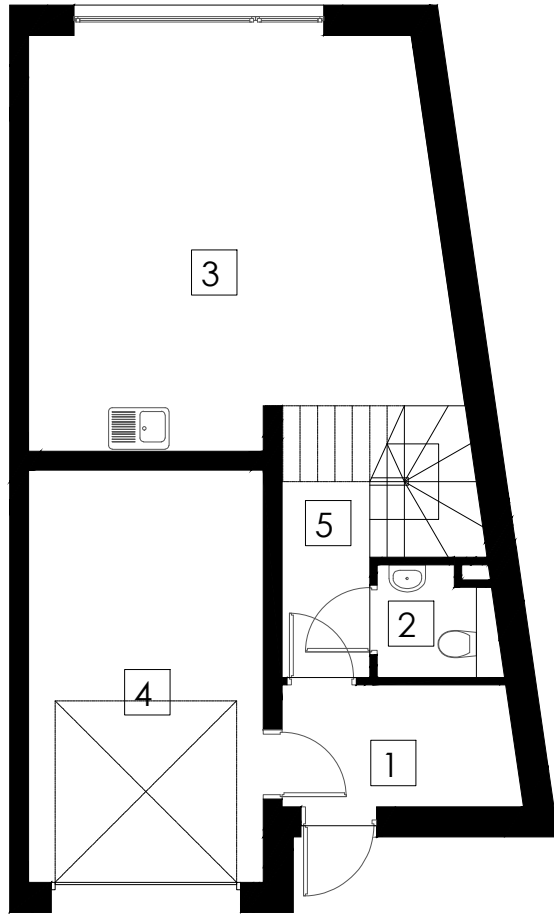


Skala 1:100

Orientacja

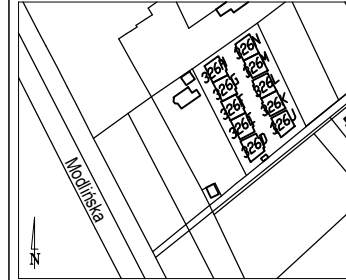


PARTER

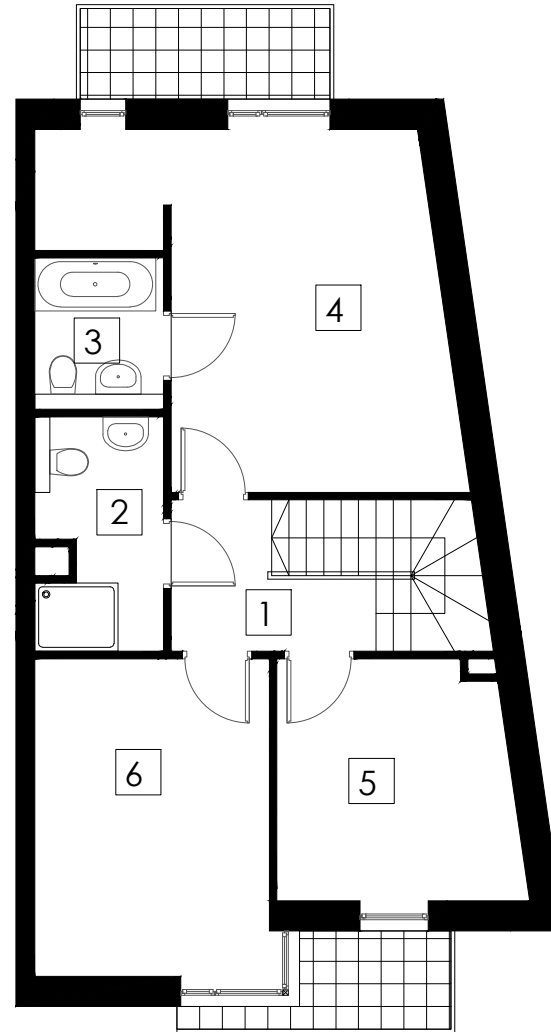

PIĘTRO

Rzut lokalu na kondygnacji budynku

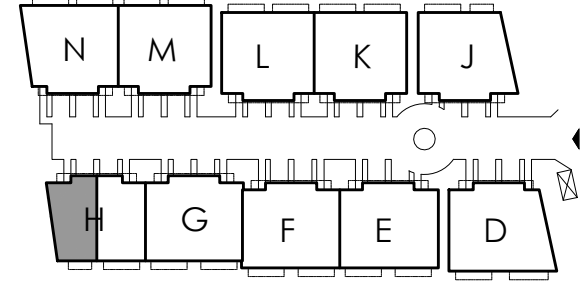

Adres

ul. Modlińska 326H
03-152 Warszawa

Mieszkanie

2

Nr	NAZWA POMIESZCZENIA PARTER	POW. [m ²]
1	wiatrołap	4.80
2	toaleta	2.25
3	pokój dzienny/aneks kuchenny	28.14
5	hall	5.50

POWIERZCHNIA UŻYTKOWA PARTER 40.69

Nr	NAZWA POMIESZCZENIA PIĘTRO	POW. [m ²]
1	komunikacja	6.57
2	łazienka	4.90
3	łazienka	3.22
4	sypialnia	19.74
5	sypialnia	9.74
6	sypialnia	12.85

POWIERZCHNIA UŻYTKOWA PIĘTRO 57.02

4	pomieszczenie przynależne- garaż	16.66
---	----------------------------------	-------

BILANS POWIERZCHNI PARTER+PIĘTRO

1	Powierzchnia użytkowa	97.71
2	Powierzchnia przynależna	16.66