

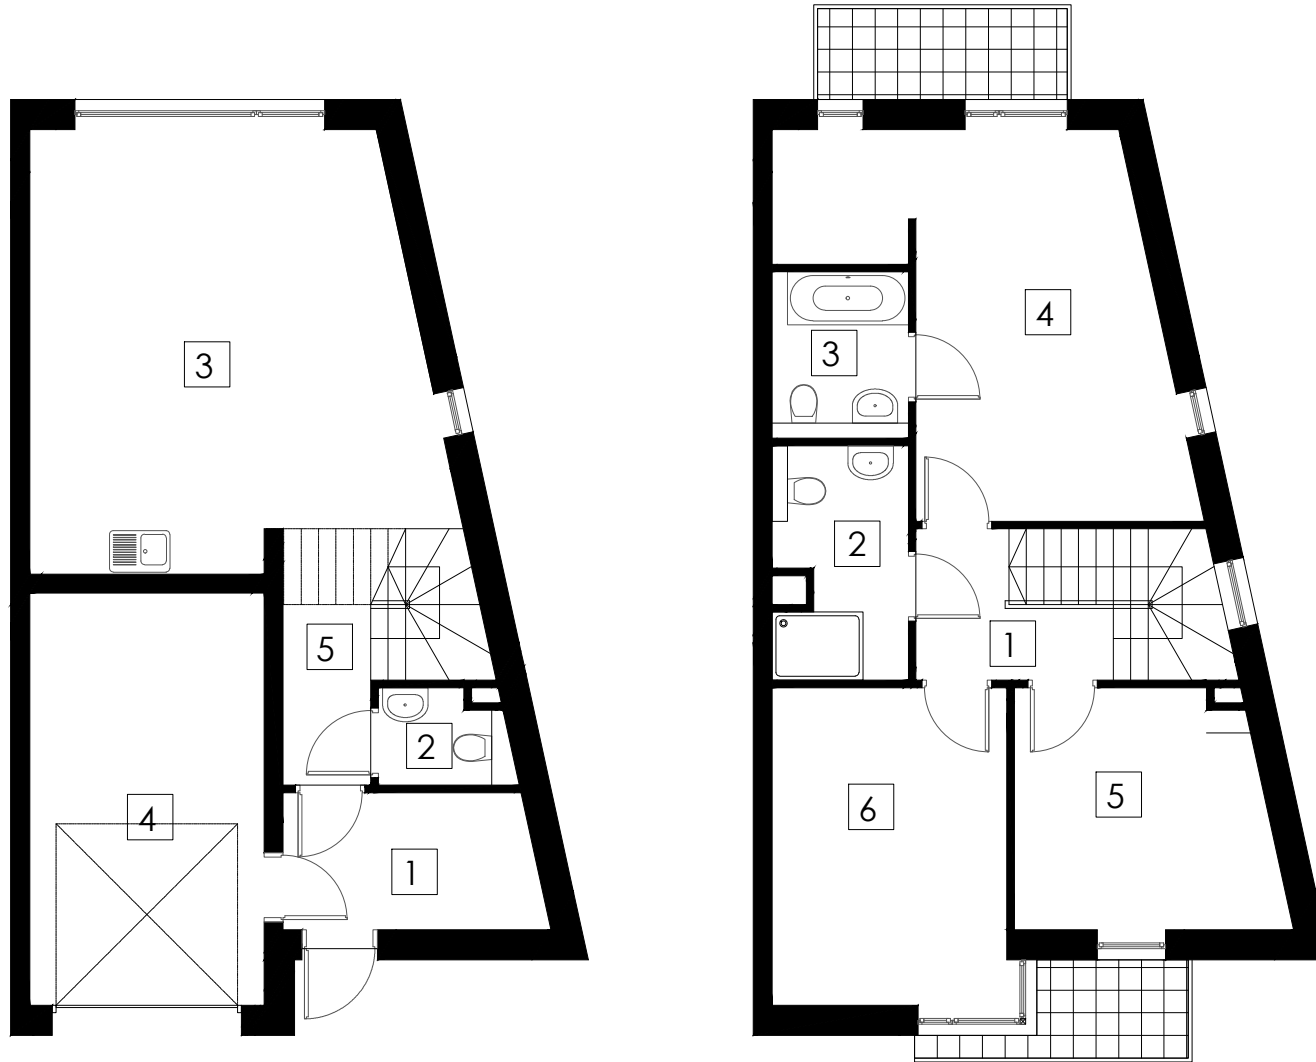


Skala 1:100

Orientacja

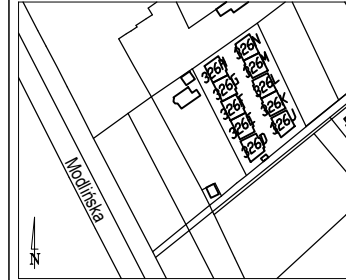

Rzut lokalu na kondygnacji budynku

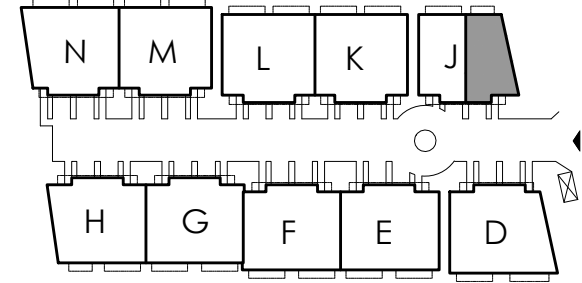

Adres ul. Modlińska 326J
03-152 Warszawa

Mieszkanie 1

Nr	NAZWA POMIESZCZENIA PARTER	POW. [m ²]
1	wiatrołap	4.86
2	toaleta	1.86
3	pokój dzienny/aneks kuchenny	33.57
5	hall	5.25
POWIERZCHNIA UŻYTKOWA PARTER		45.54

Nr	NAZWA POMIESZCZENIA PIĘTRO	POW. [m ²]
1	komunikacja	7.55
2	łazienka	5.62
3	łazienka	4.44
4	sypialnia	12.26
5	sypialnia	14.38
6	sypialnia	17.22
POWIERZCHNIA UŻYTKOWA PIĘTRO		61.47

POWIERZCHNIA UŻYTKOWA PARTER+PIĘTRO		107.01
4	pomieszczenie przynależne- garaż	16.69
BILANS POWIERZCHNI PARTER+PIĘTRO		
1	Powierzchnia użytkowa	107.01
2	Powierzchnia przynależna	16.69

PARTER

PIĘTRO