





Skala 1:100

Orientacja

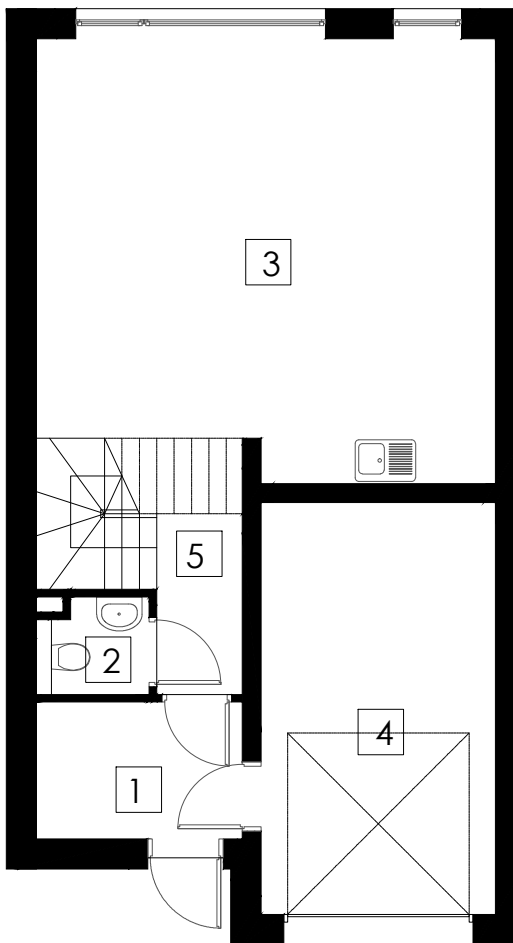


PARTER

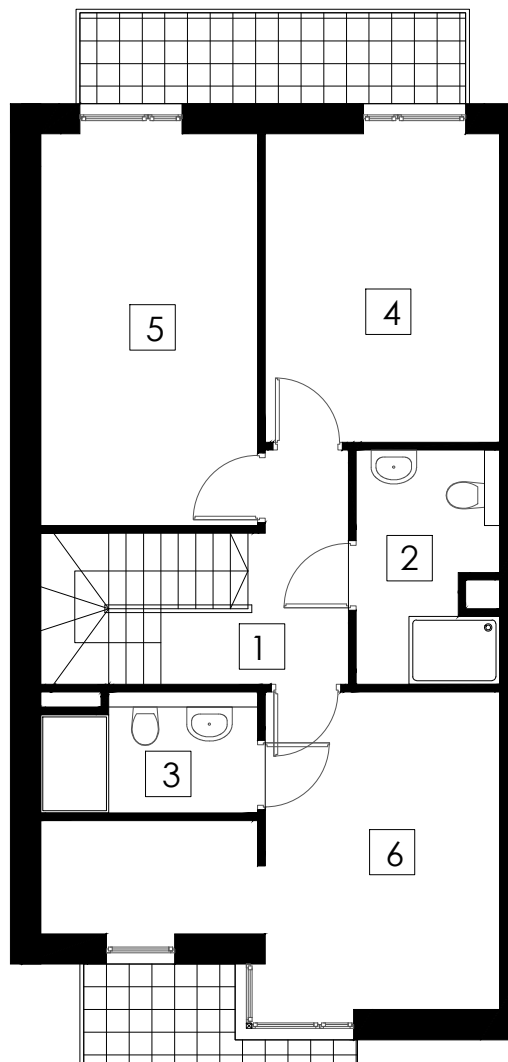

PIĘTRO

Rzut lokalu na kondygnacji budynku

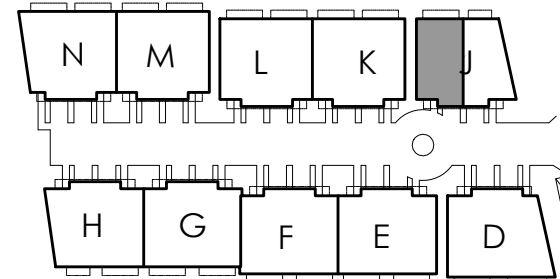

Adres

ul. Modlińska 326J  
03-152 Warszawa

Mieszkanie

2

Nr	NAZWA POMIESZCZENIA PARTER	POW. [m <sup>2</sup> ]
1	wiatrołap	5.99
2	toaleta	2.16
3	pokój dzienny/aneks kuchenny	28.97
5	hall	5.32
<b>POWIERZCHNIA UŻYTKOWA PARTER</b>		<b>42.44</b>
Nr	NAZWA POMIESZCZENIA PIĘTRO	POW. [m <sup>2</sup> ]
1	komunikacja	6.38
2	łazienka	5.23
3	łazienka	3.84
4	sypialnia	19.75
5	sypialnia	10.51
6	sypialnia	12.86
<b>POWIERZCHNIA UŻYTKOWA PIĘTRO</b>		<b>58.57</b>
4	pomieszczenie przynależne- garaż	16.78
<b>BILANS POWIERZCHNI PARTER+PIĘTRO</b>		
1	Powierzchnia użytkowa	101.01
2	Powierzchnia przynależna	16.78