





Skala 1:100

Orientacja

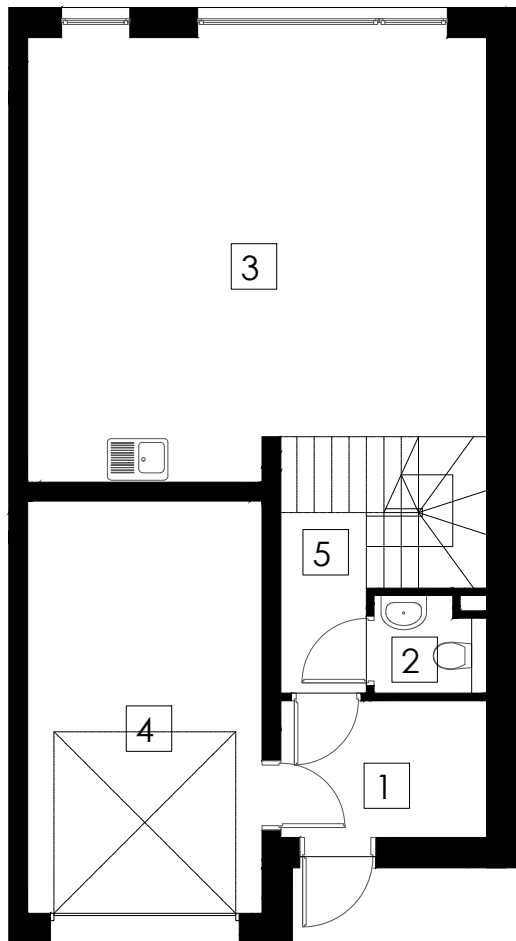


PARTER

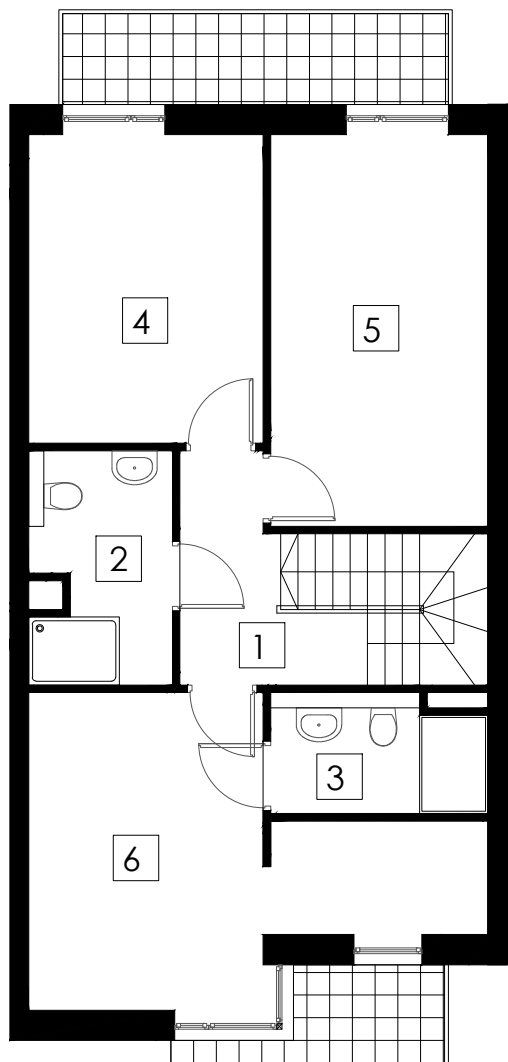

PIĘTRO

Rzut lokalu na kondygnacji budynku

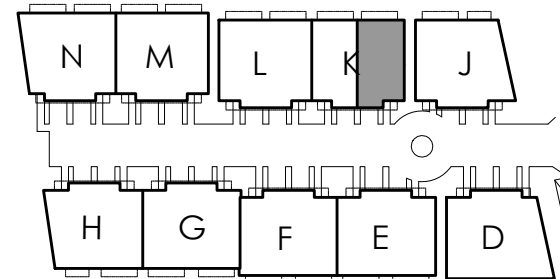

Adres

ul. Modlińska 326F  
03-152 Warszawa

Mieszkanie

1

Nr	NAZWA POMIESZCZENIA PARTER	POW. [m <sup>2</sup> ]
1	wiatrołap	4.82
2	toaleta	1.87
3	pokój dzienny/aneks kuchenny	33.72
5	hall	5.25
<b>POWIERZCHNIA UŻYTKOWA PARTER</b>		<b>45.66</b>

Nr	NAZWA POMIESZCZENIA PIĘTRO	POW. [m <sup>2</sup> ]
1	komunikacja	7.55
2	łazienka	5.54
3	łazienka	4.46
4	sypialnia	12.48
5	sypialnia	14.43
6	sypialnia	17.32
<b>POWIERZCHNIA UŻYTKOWA PIĘTRO</b>		<b>61.78</b>

<b>POWIERZCHNIA UŻYTKOWA PARTER+PIĘTRO</b>		<b>107.44</b>
4	pomieszczenie przynależne- garaż	16.72

<b>BILANS POWIERZCHNI PARTER+PIĘTRO</b>		
1	Powierzchnia użytkowa	107.44
2	Powierzchnia przynależna	16.72