





Skala 1:100

Orientacja

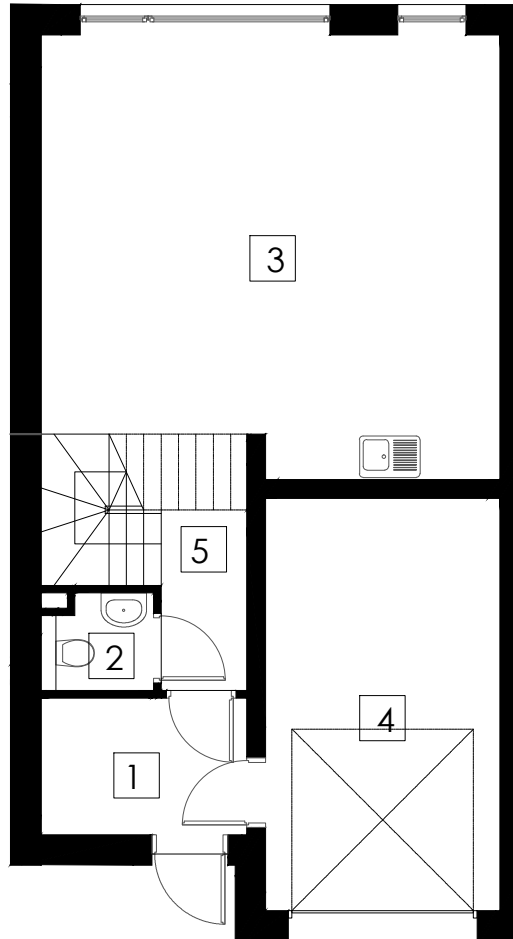


PARTER

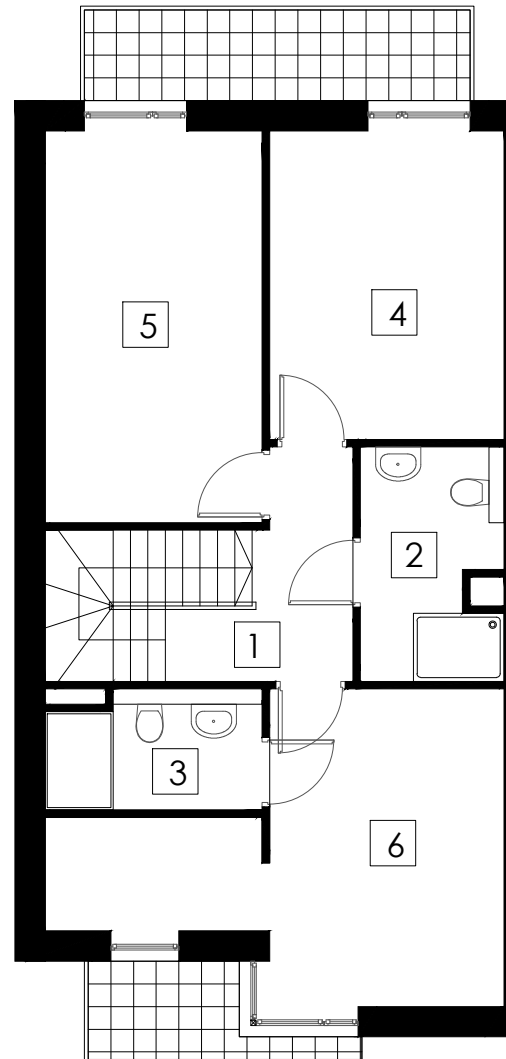

PIĘTRO

Rzut lokalu na kondygnacji budynku

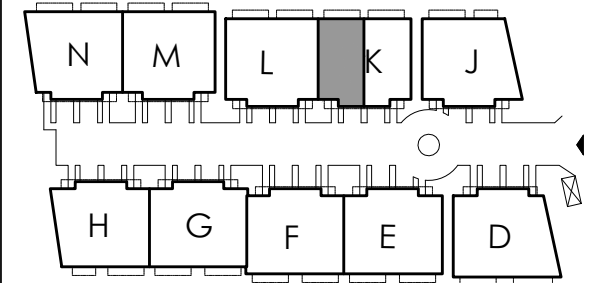

Adres

ul. Modlińska 326K  
03-152 Warszawa

Mieszkanie

2

Nr	NAZWA POMIESZCZENIA PARTER	POW. [m <sup>2</sup> ]
1	wiatrołap	4.81
2	toaleta	1.88
3	pokój dzienny/aneks kuchenny	33.78
5	hall	5.25
<b>POWIERZCHNIA UŻYTKOWA PARTER</b>		<b>45.72</b>
Nr	NAZWA POMIESZCZENIA PIĘTRO	POW. [m <sup>2</sup> ]
1	komunikacja	7.55
2	łazienka	5.49
3	łazienka	4.50
4	sypialnia	12.43
5	sypialnia	14.70
6	sypialnia	17.26
<b>POWIERZCHNIA UŻYTKOWA PIĘTRO</b>		<b>61.93</b>
4	pomieszczenie przynależne- garaż	16.78
<b>BILANS POWIERZCHNI PARTER+PIĘTRO</b>		
1	Powierzchnia użytkowa	107.65
2	Powierzchnia przynależna	16.78