





Skala 1:100

Orientacja

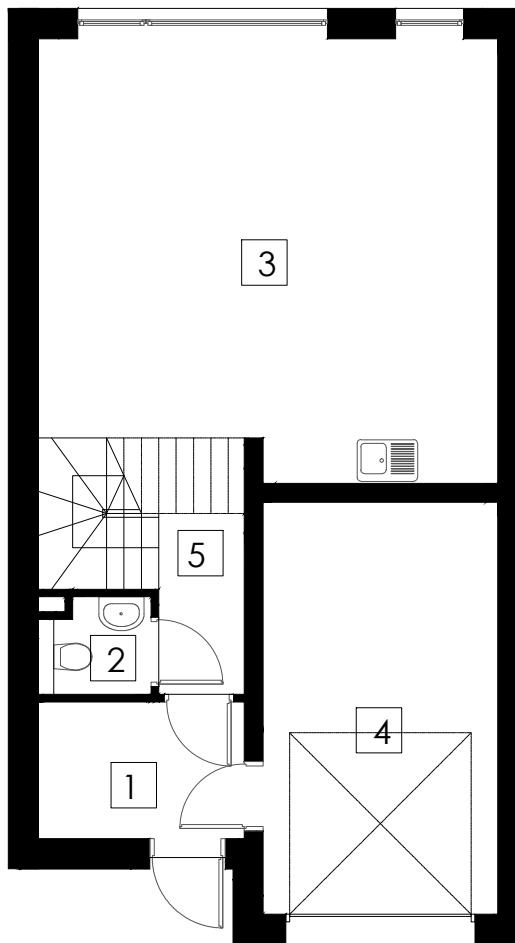


PARTER

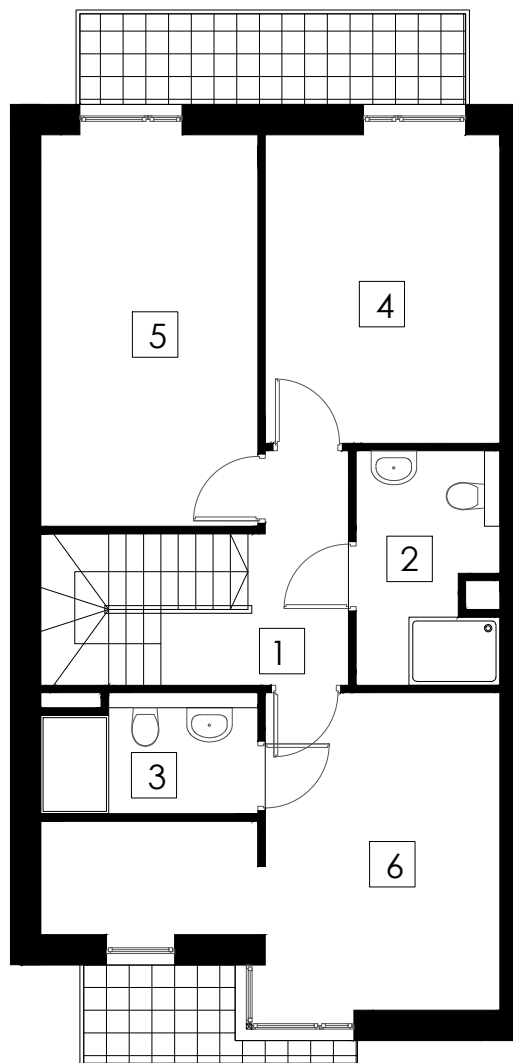

PIĘTRO

Rzut lokalu na kondygnacji budynku

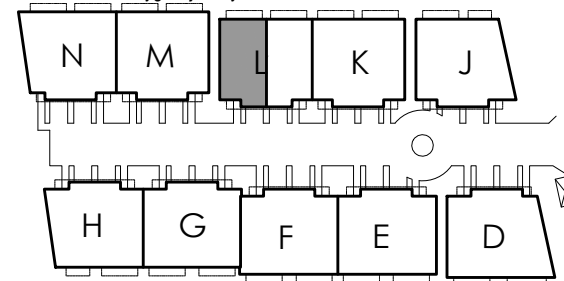

Adres

ul. Modlińska 326L  
03-152 Warszawa

Mieszkanie

2

Nr	NAZWA POMIESZCZENIA PARTER	POW. [m <sup>2</sup> ]
1	wiatrołap	4.85
2	toaleta	1.87
3	pokój dzienny/aneks kuchenny	33.90
5	hall	5.25
<b>POWIERZCHNIA UŻYTKOWA PARTER</b>		<b>45.87</b>

Nr	NAZWA POMIESZCZENIA PIĘTRO	POW. [m <sup>2</sup> ]
1	komunikacja	7.55
2	łazienka	5.74
3	łazienka	4.48
4	sypialnia	12.41
5	sypialnia	14.46
6	sypialnia	17.29
<b>POWIERZCHNIA UŻYTKOWA PIĘTRO</b>		<b>61.93</b>

4	pomieszczenie przynależne- garaż	16.86
---	----------------------------------	-------

**BILANS POWIERZCHNI PARTER+PIĘTRO**

1	Powierzchnia użytkowa	107.80
2	Powierzchnia przynależna	16.86