





Skala 1:100

Orientacja

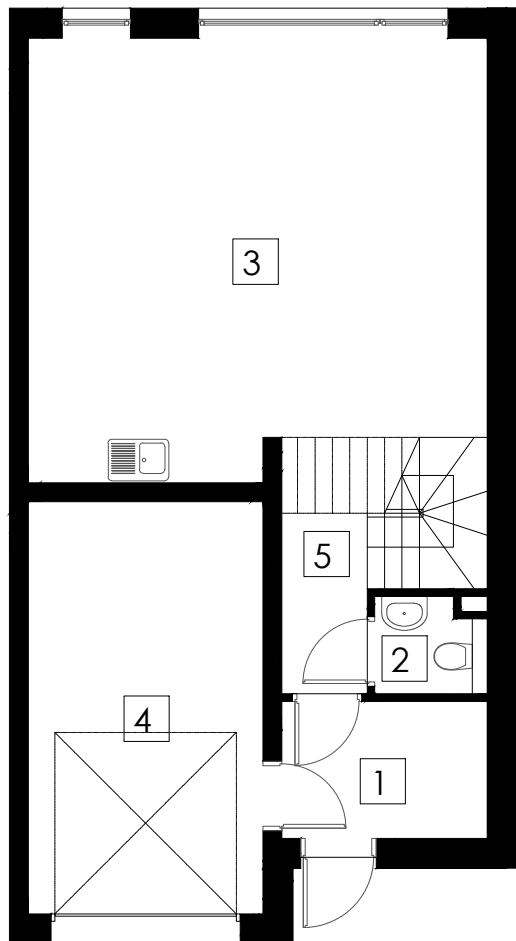


PARTER

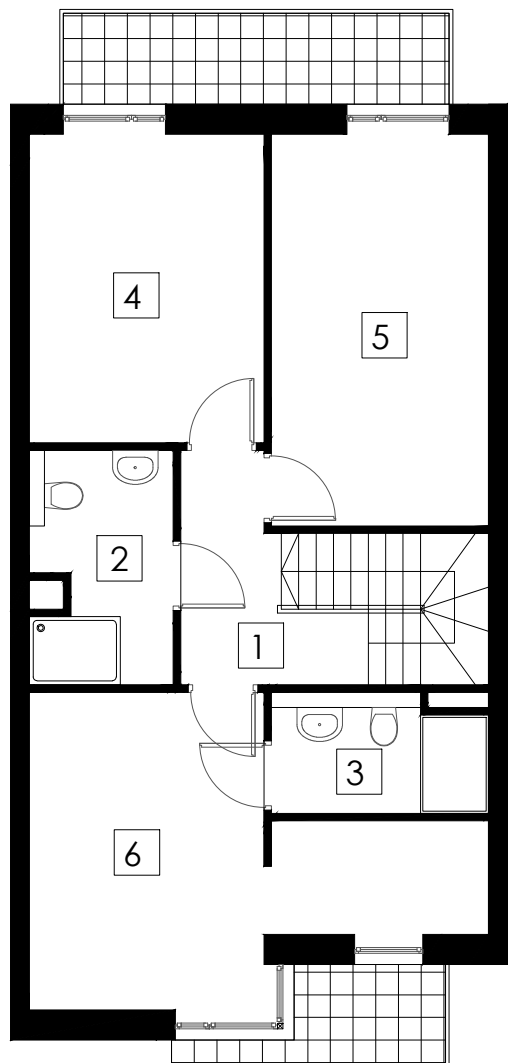

PIĘTRO

Rzut lokalu na kondygnacji budynku

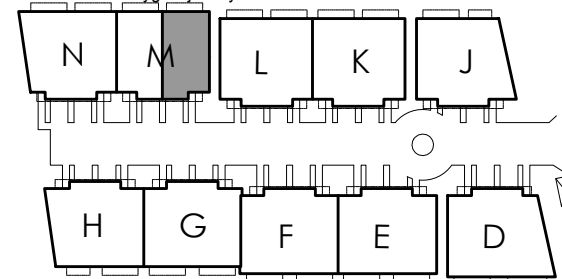

Adres

ul. Modlińska 326M
03-152 Warszawa

Mieszkanie

1

Nr	NAZWA POMIESZCZENIA PARTER	POW. [m ²]
1	wiatrołap	4.85
2	toaleta	1.88
3	pokój dzienny/aneks kuchenny	33.62
5	hall	5.25
POWIERZCHNIA UŻYTKOWA PARTER		45.60
Nr	NAZWA POMIESZCZENIA PIĘTRO	POW. [m ²]
1	komunikacja	7.55
2	łazienka	5.49
3	łazienka	4.46
4	sypialnia	12.48
5	sypialnia	14.54
6	sypialnia	17.33
POWIERZCHNIA UŻYTKOWA PIĘTRO		61.85
4	pomieszczenie przynależne- garaż	16.81
BILANS POWIERZCHNI PARTER+PIĘTRO		
1	Powierzchnia użytkowa	107.45
2	Powierzchnia przynależna	16.81