





Skala 1:100

Orientacja

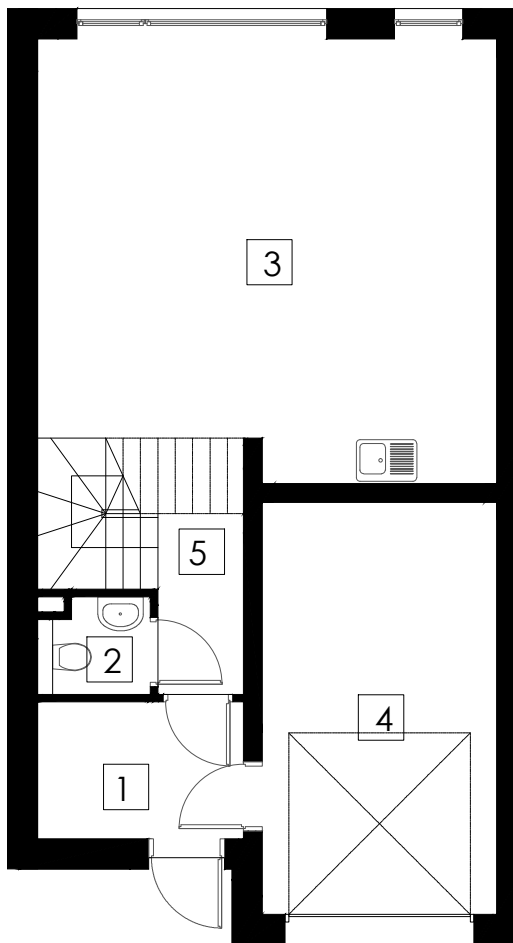


PARTER

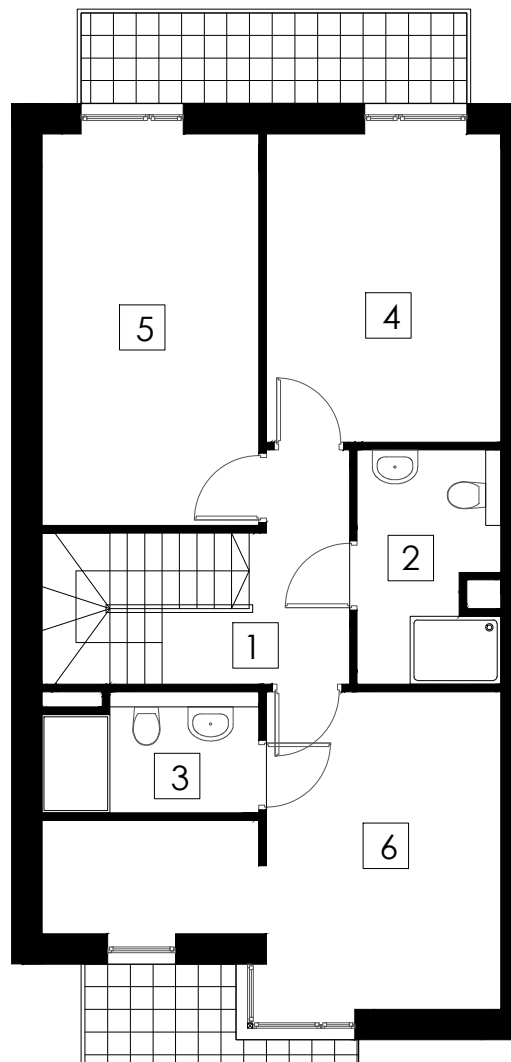

PIĘTRO

Rzut lokalu na kondygnacji budynku

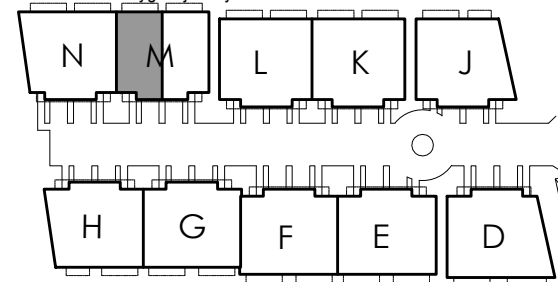

Adres

ul. Modlińska 326M
03-152 Warszawa

Mieszkanie

2

Nr	NAZWA POMIESZCZENIA PARTER	POW. [m ²]
1	wiatrołap	4.81
2	toaleta	1.88
3	pokój dzienny/aneks kuchenny	33.68
5	hall	5.25
POWIERZCHNIA UŻYTKOWA PARTER		45.62

Nr	NAZWA POMIESZCZENIA PIĘTRO	POW. [m ²]
1	komunikacja	7.55
2	łazienka	5.53
3	łazienka	4.45
4	sypialnia	12.29
5	sypialnia	14.48
6	sypialnia	17.23
POWIERZCHNIA UŻYTKOWA PIĘTRO		61.53

POWIERZCHNIA UŻYTKOWA PARTER+PIĘTRO		107.15
4	pomieszczenie przynależne- garaż	16.76

BILANS POWIERZCHNI PARTER+PIĘTRO

1	Powierzchnia użytkowa	107.15
2	Powierzchnia przynależna	16.76